



RZUT PIĘTRA (1:100)

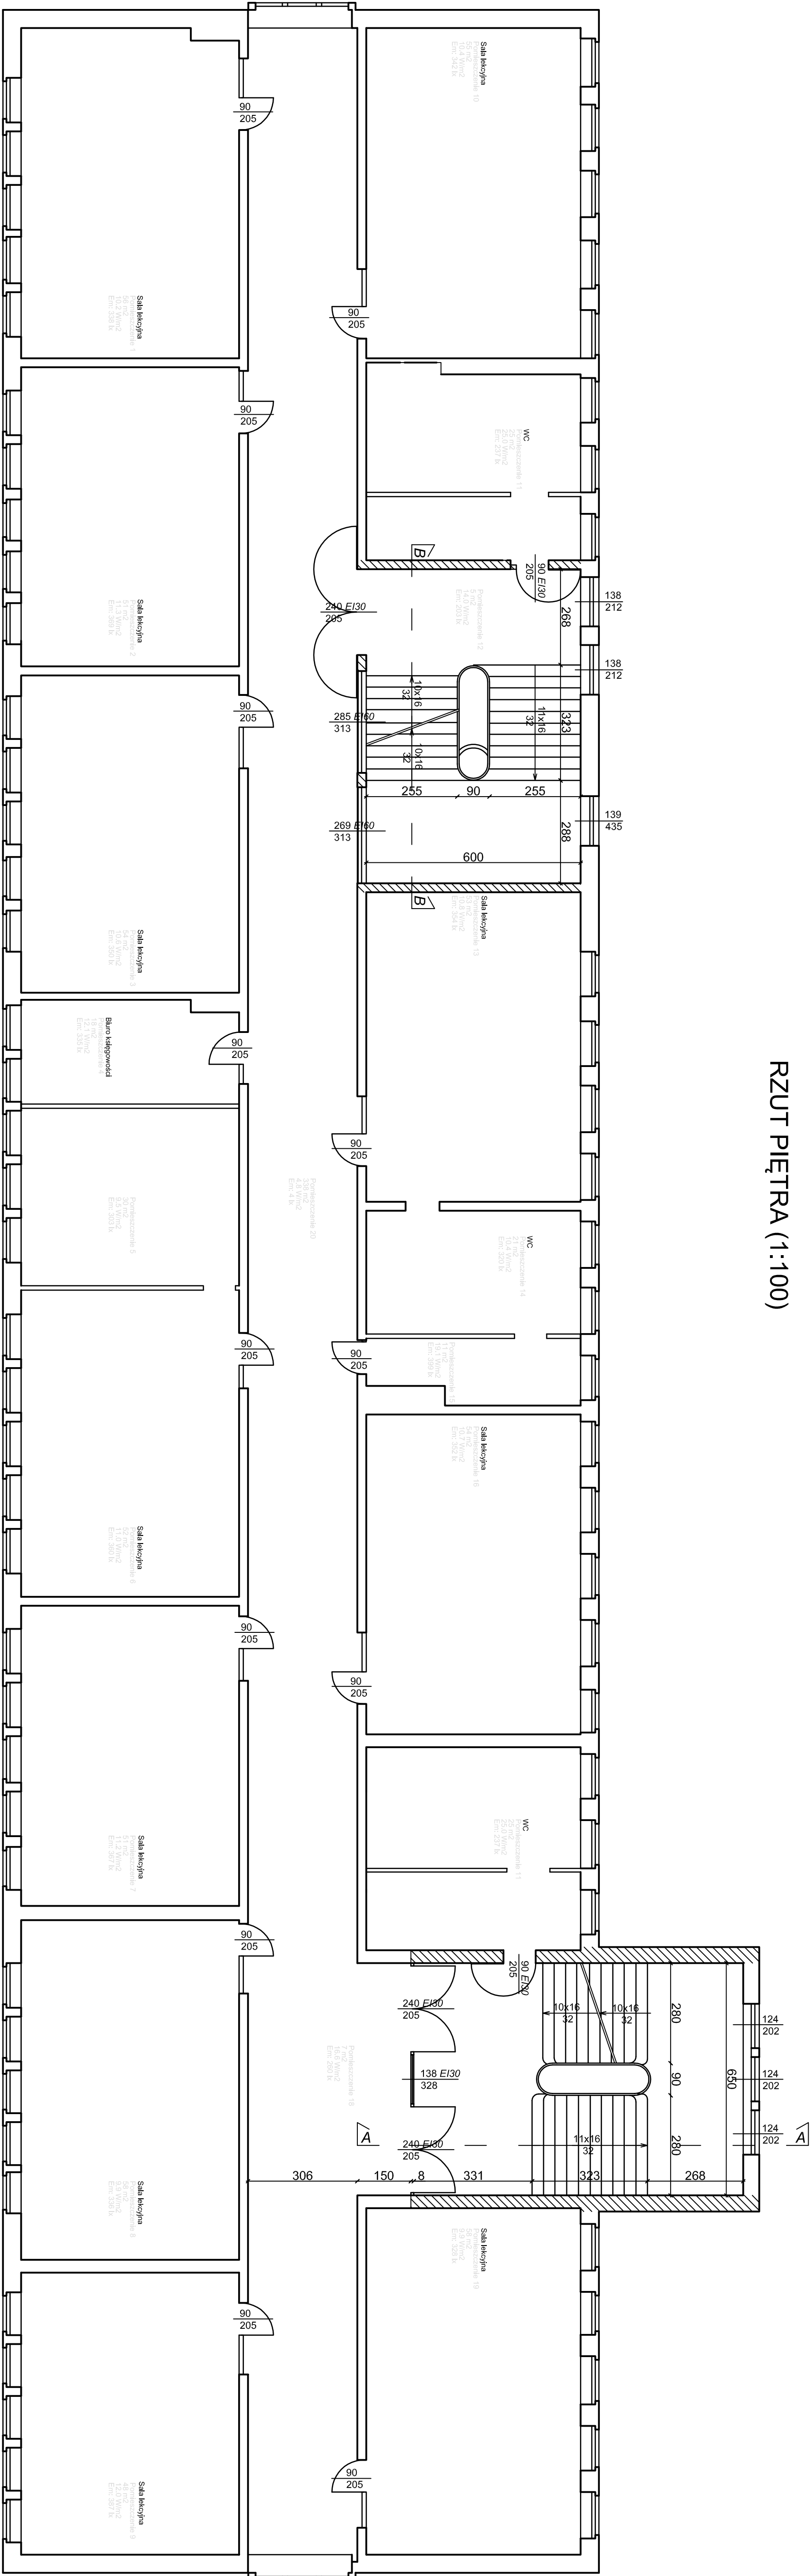

RZUT 2 PIĘTRA (1:100)

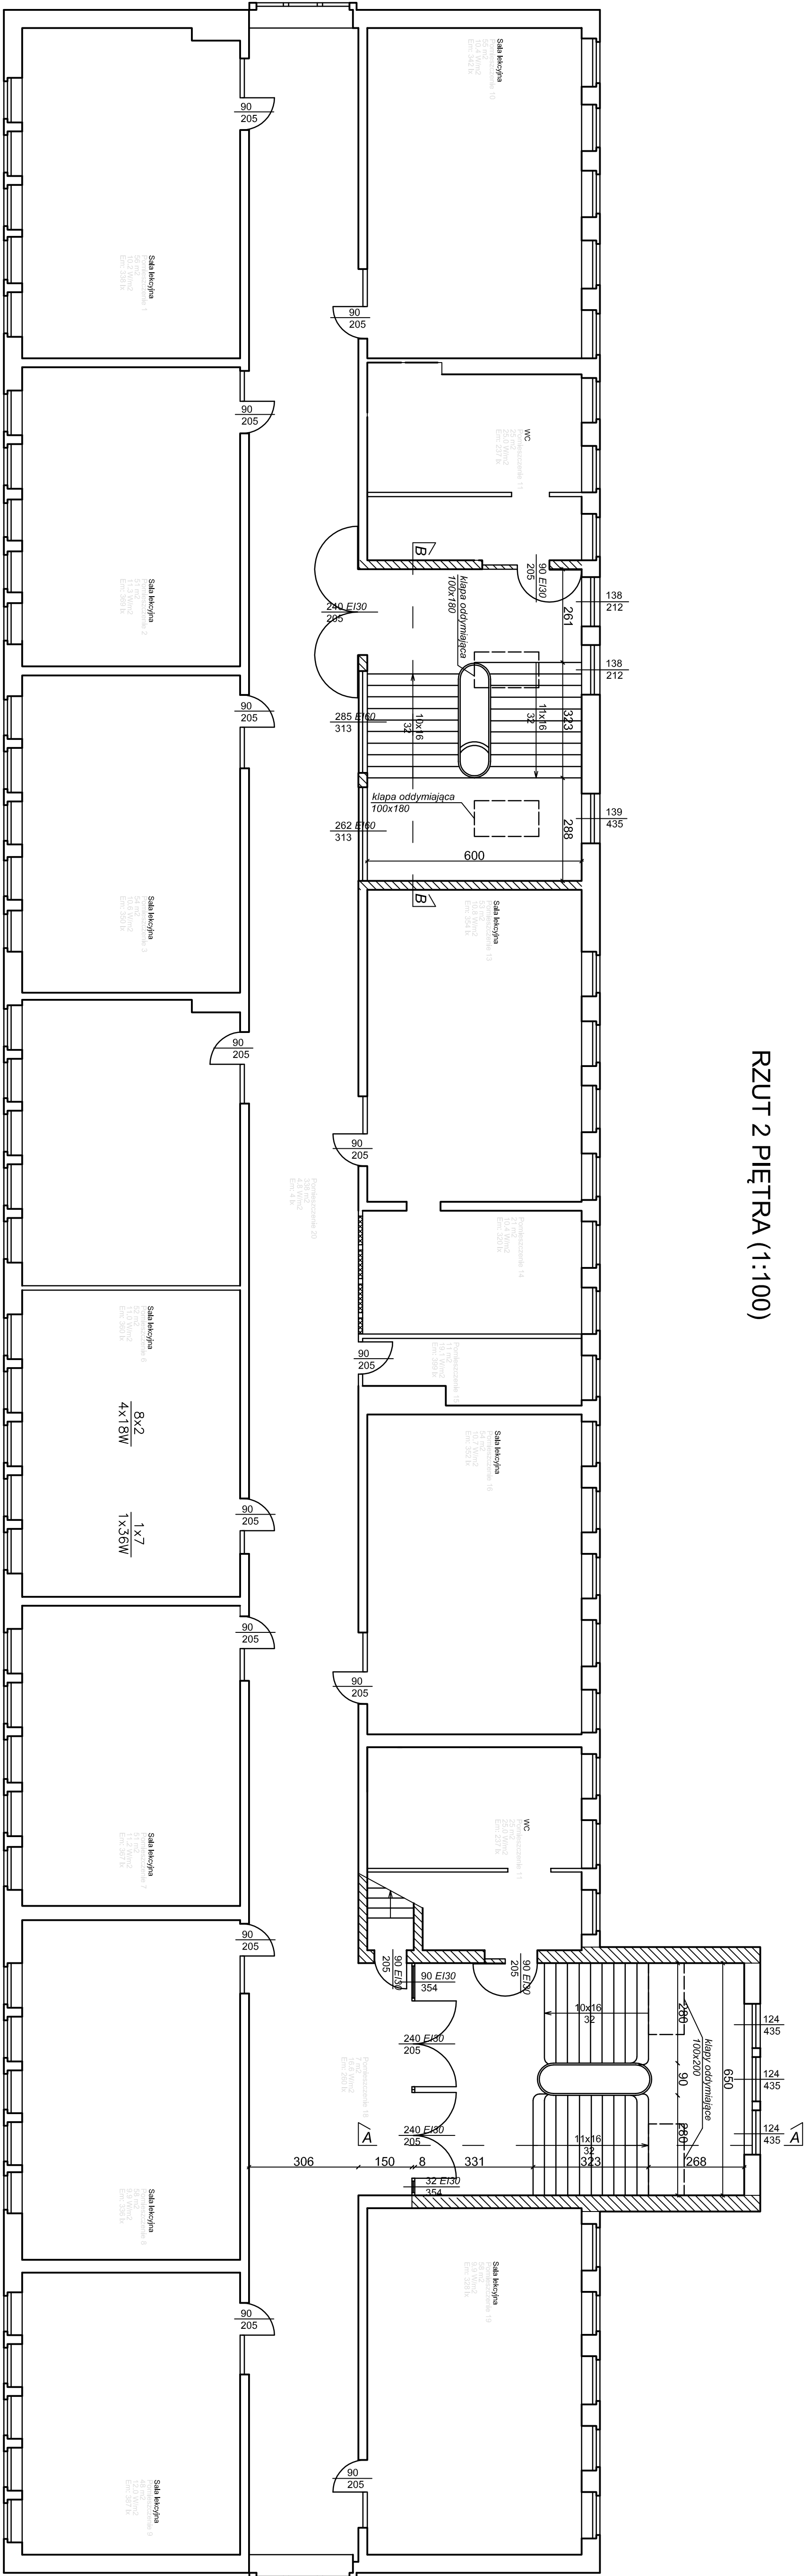

"PROKO-ART"			
Inwestor		49-505 Brzeg ul. księdza Makuskiego 53/ 13 tel. 513-409-534, 602-597-155	
Tytuł		inż. Józef Sliwka	
Lokalizacja		Projektant:	
Opis		inż. Józef Sliwka	
Podpis:		Podpis:	
Data: czerwiec 2012		Skala: 1:100	
Nr rys.		4	