
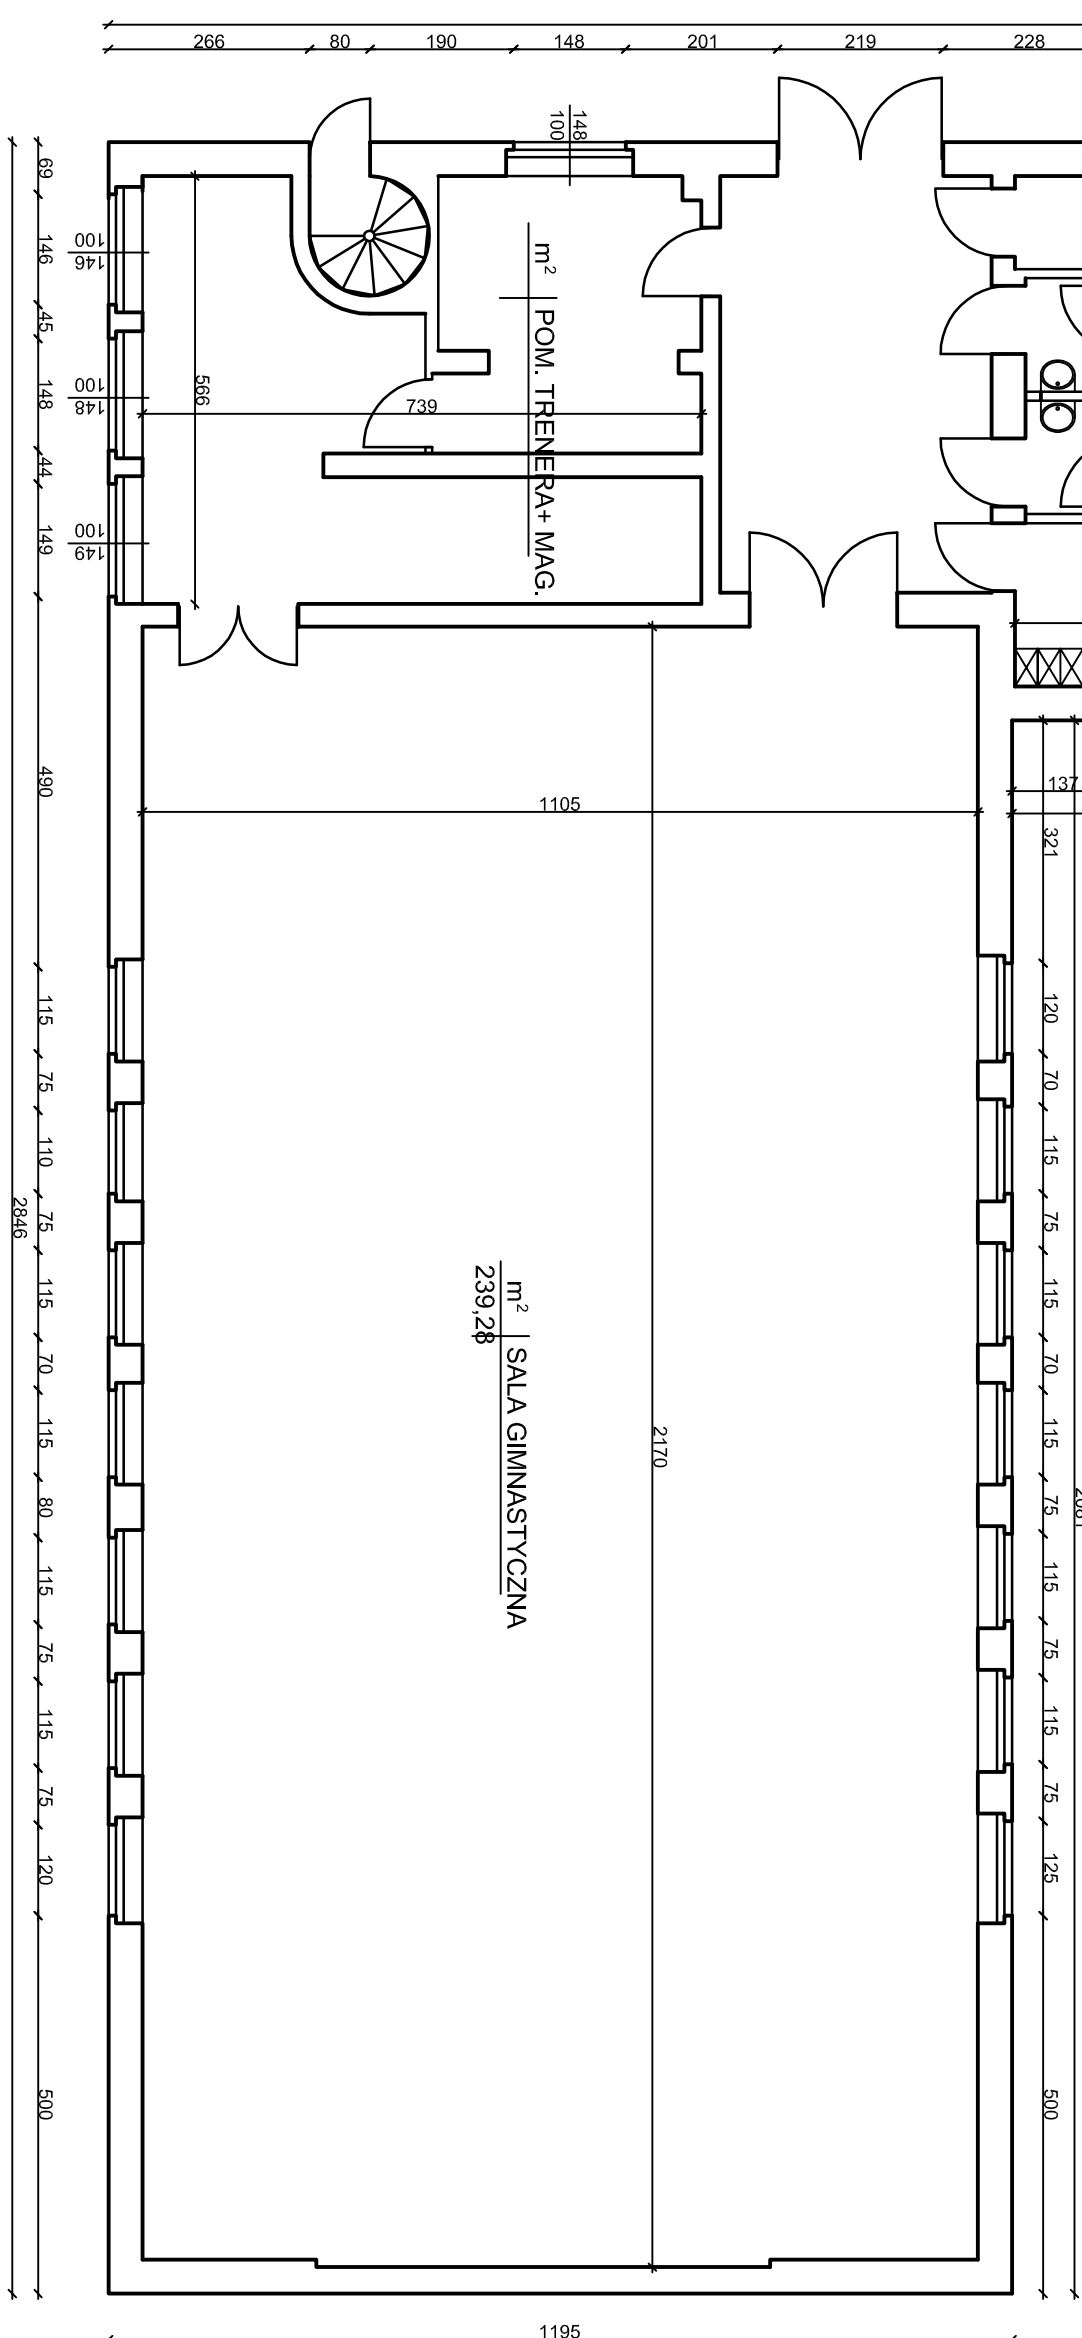


RZUT PARTERU
skala 1:100

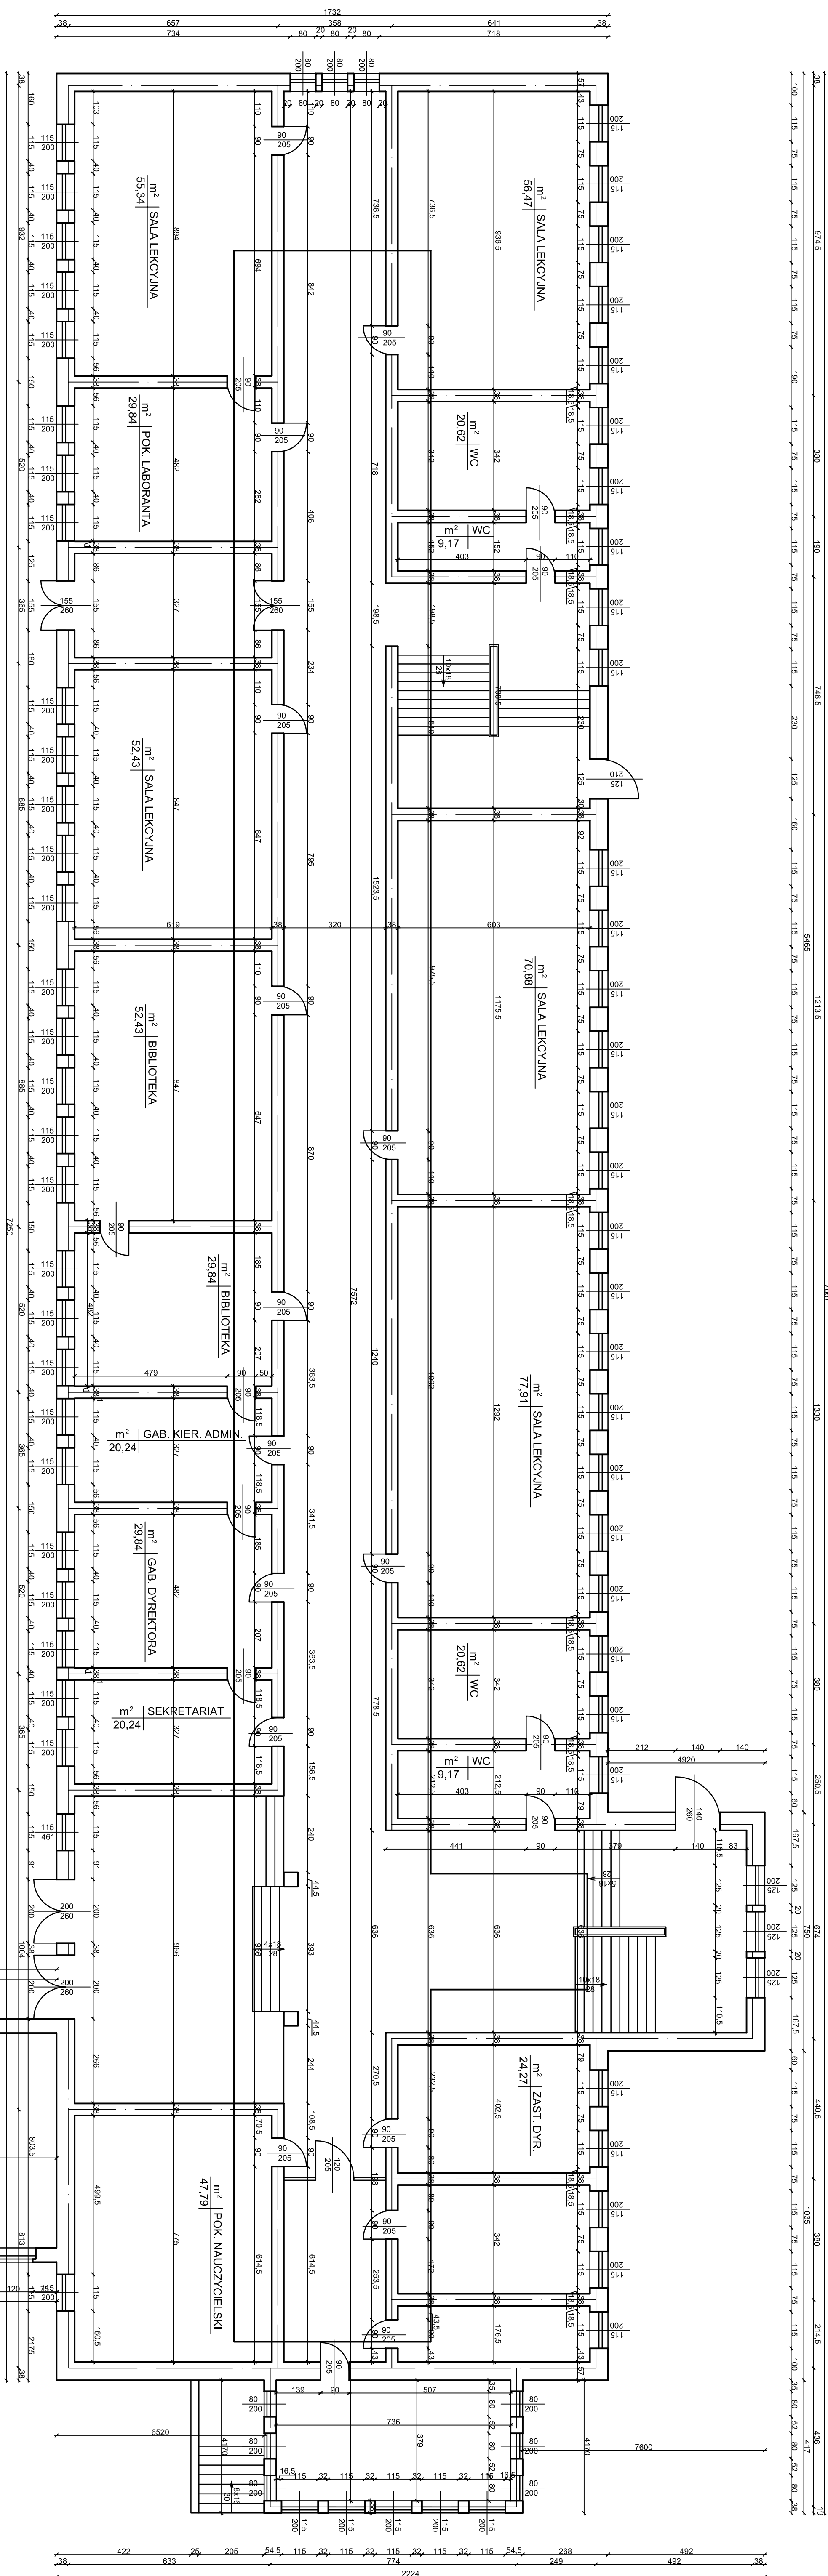

Tytuł: Rzut Parteru		Inwestor: Instytut Inżynierii i Techniki		Projektant: Instytut Inżynierii i Techniki	
Lokalizacja: ul. Słowiańska 18, 43-200 Brzeg, DZ NR 808		Data: 2024-05-24		Skala: 1:100	
Projekt: Budowa obiektu sportowego		Opis: Rzut Parteru		Strona: 3	
Nazwa: Rzut Parteru		Data: 2024-05-24		Strona: 3	