


RZUT POMIESZCZENIA NR 1 - INWENTARYZACJA
INSTALACJE:

- wody zimnej i ciepłej
- kanalizacji sanitarnej
- centralnego ogrzewania

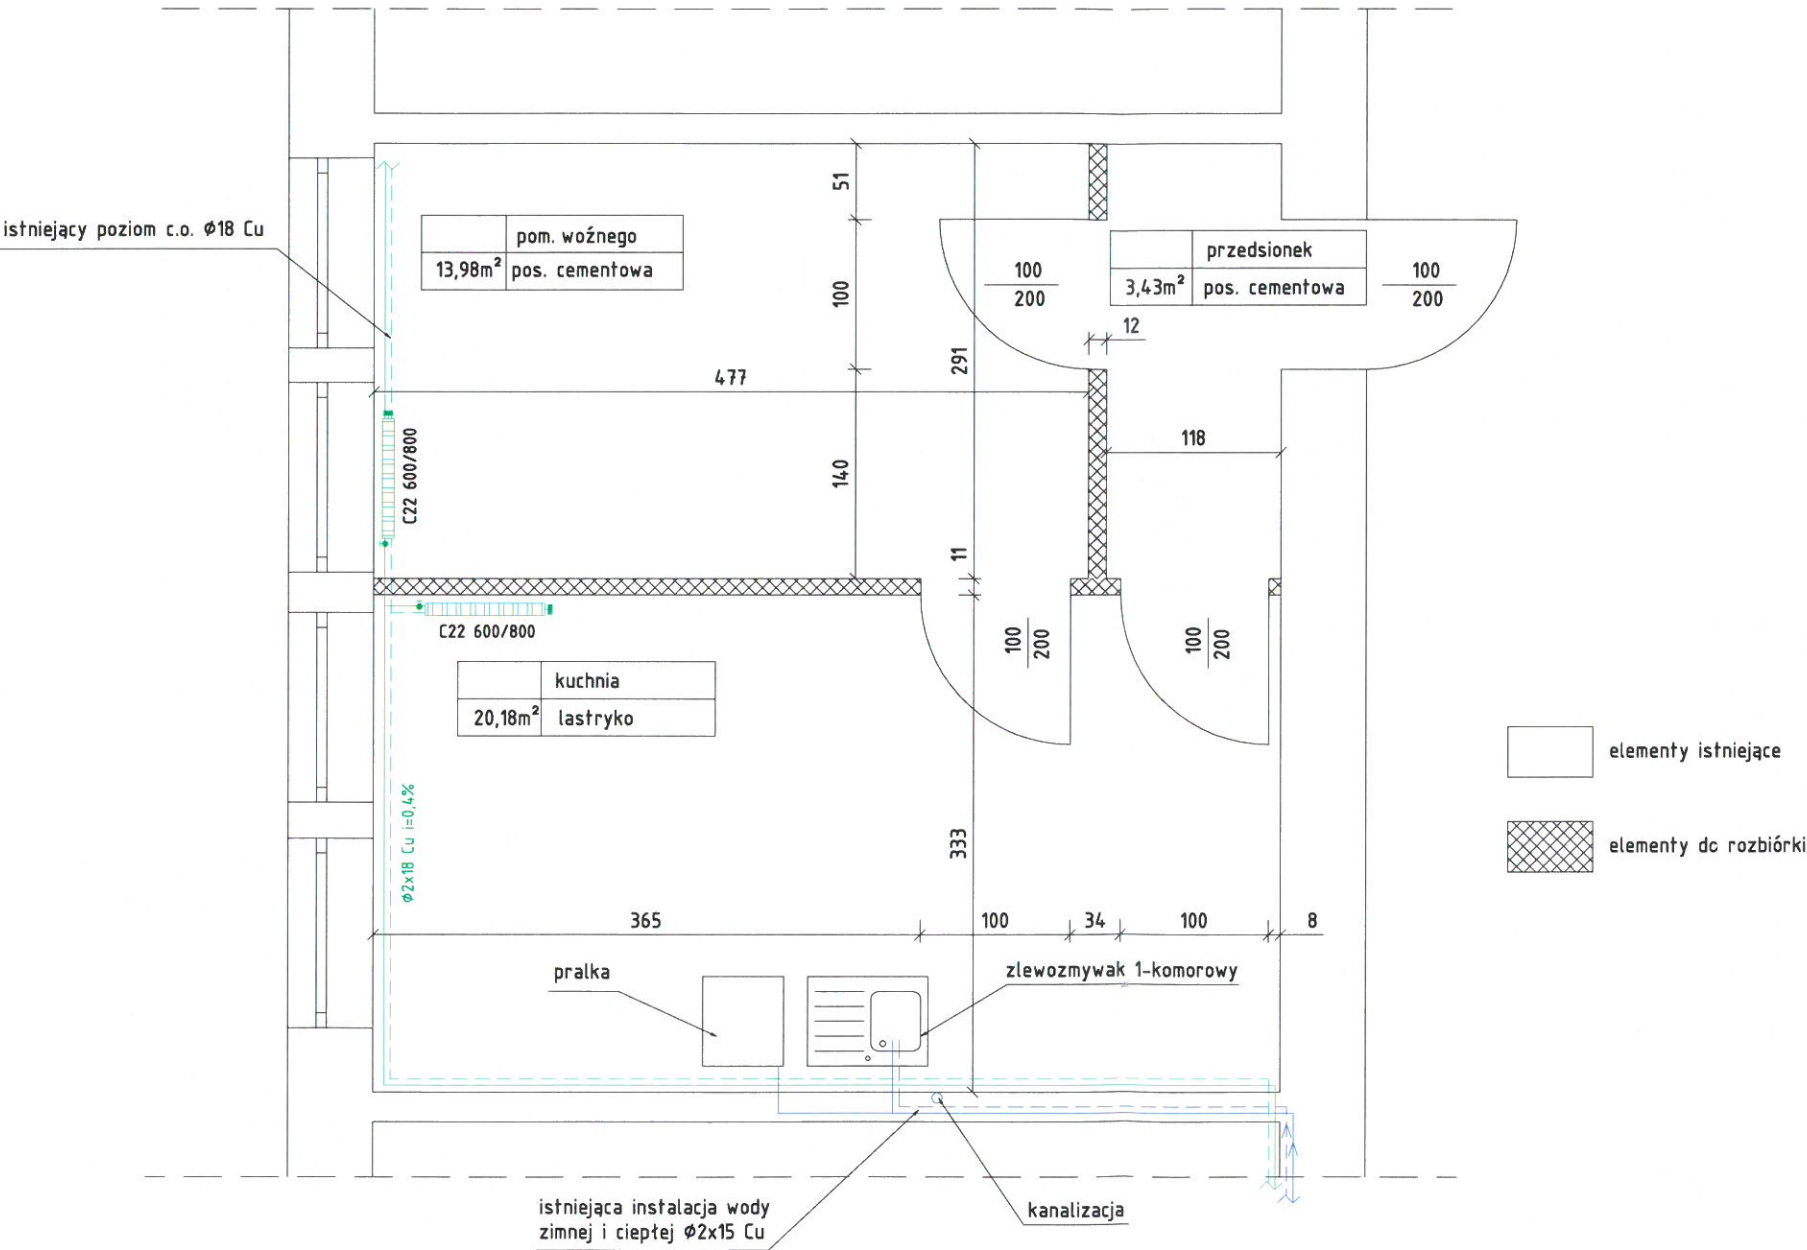

INWESTOR:	Zespół Szkół Zawodowych nr 1 w Brzegu ul. Słowiańska 18, 49-300 Brzeg	STADIUM PB
PROJEKTOWAŁ:	Ryszard Borkowski upr. bud. nr 52/95/Op	BRANŻA SANITARNA
PRZEDMIOT OPR.:	Zmiana sposobu użytkowania dwóch pomieszczeń użytkowych na pracownie hotelarskie w Zespole Szkół Zawodowych w Brzegu przy ul. Słowiańskiej 18, działka nr 806/6	SKALA 1:50
NAZWA RYS.:	RZUT POMIESZCZENIA NR 1 - INWENTARYZACJA INST. WOD-KAN	RYS. NR 1/S