


# RZUT POMIESZCZENIA NR 1 - INSTALACJA ELEKTRYCZNA

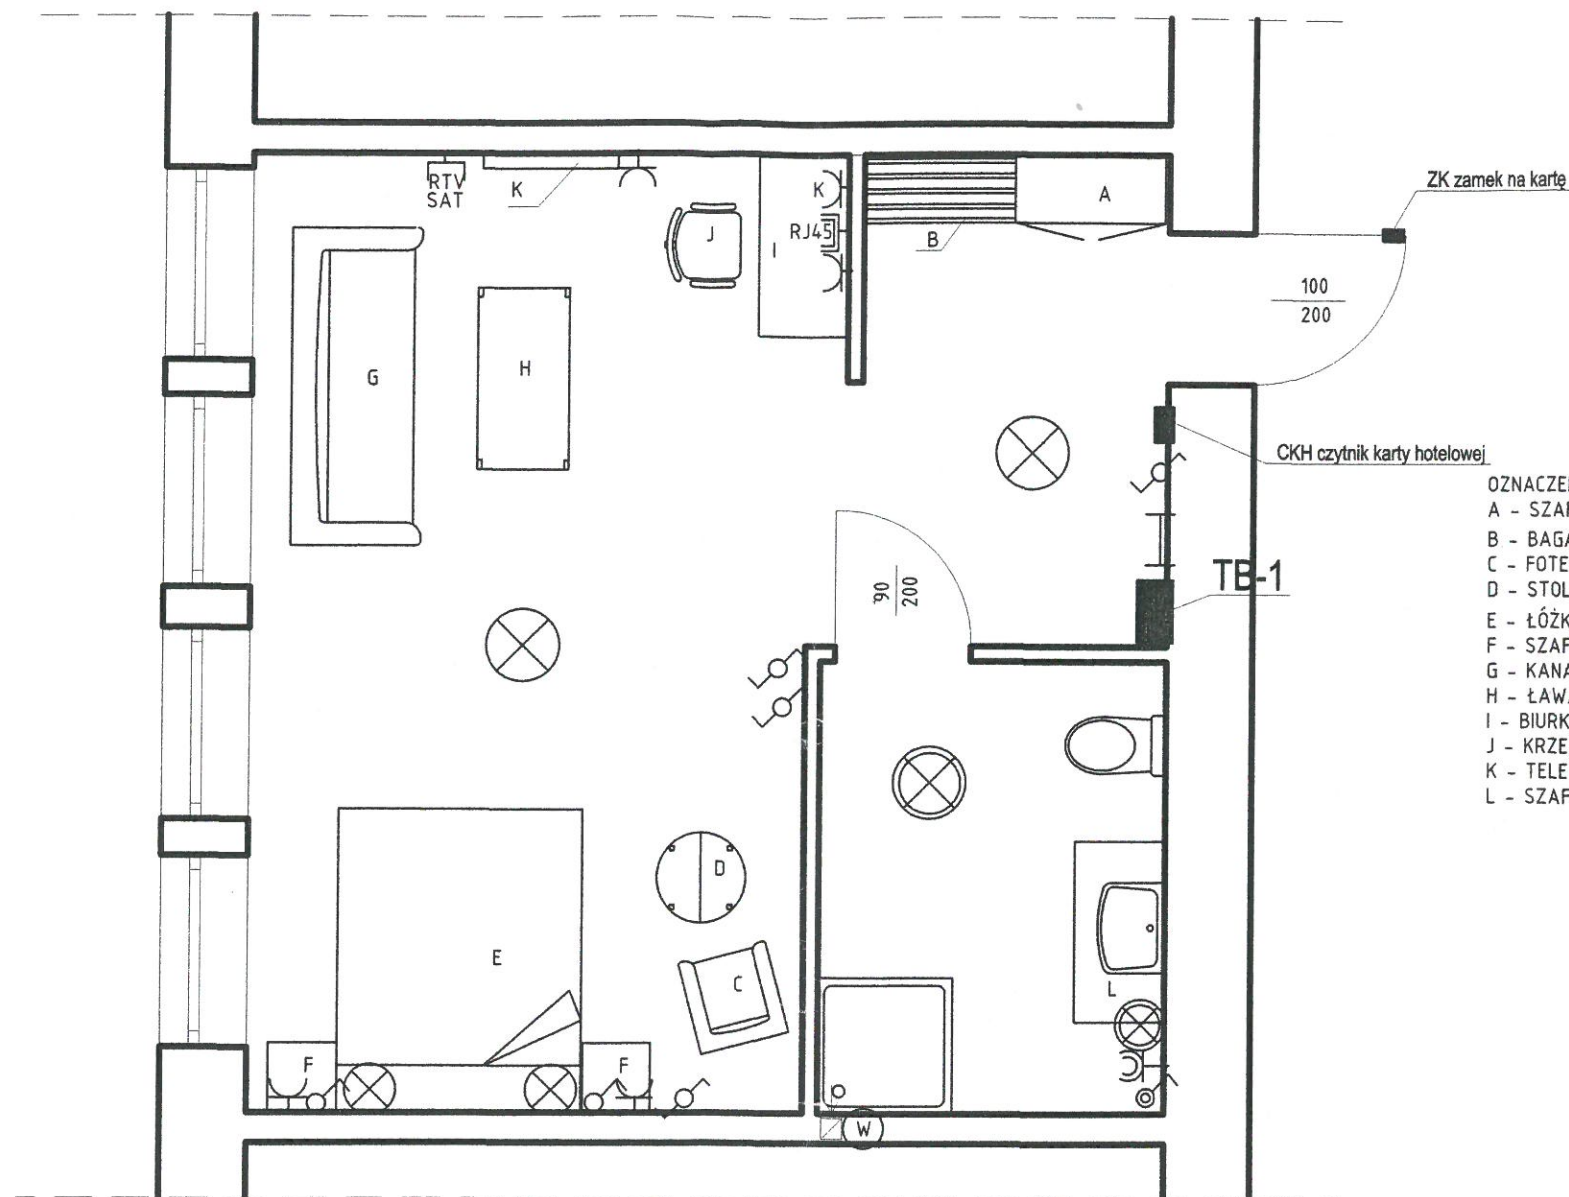

- OZNACZENIA:
- A - SZAFKA UBRANIOWA DWUDZIELNA
  - B - BAGAŻNIK
  - C - FOTEL
  - D - STOLIK
  - E - ŁÓŻKO
  - F - SZAFKA NOCNA
  - G - KANAPA
  - H - ŁAWA
  - I - BIURKO Z TELEFONEM
  - J - KRZESŁO
  - K - TELEWIZOR
  - L - SZAFKA POD UMYWALKĘ

STAROSTWO POWIATOWE  
W BRZEGU  
-10-

## Oznaczenia osprzętu:

⊗ - oprawa oświetleniowa IP-20

⊗ - oprawa oświetleniowa IP-44

⏏ - łącznik klawiszowy 1-biegunowy, p/t 16A 250V, IP-20

⏏ - łącznik klawiszowy schodowy, p/t 16A 250V, IP-20

⏏ - gniazdo wtyczkowe p/t podwójne, 10/16A, 250V 2P+Z

⏏ - gniazdo wtyczkowe p/t podwójne, IP-44, 10/16A, 250V 2P+Z

RJ45 - gniazdo telefoniczno-internetowe, IP-20

RTV SAT - gniazdo radiowo-telewizyjne, IP-20

OCHRONA PRZED PORAŻENIEM  
SZYBKE WYŁĄCZANIE ZASILANIA  
ODBIORY W UKŁADZIE TN-S

Zespół Szkół Zawodowych nr 1  
im. Marii Skłodowskiej-Curie  
49-300 Brzeg, ul. Słowiańska 18  
tel.: (077) 416 35 12, 416 55 91, 416 22 00  
fax: 747 10 29 403, e-mail: 0000000000

Za zgodność z oryginałem

Brzeg, dnia 09-02-2017

*[Signature]*  
mgr inż. Ewelina Denys

INWESTOR:	Zespół Szkół Zawodowych nr 1 w Brzegu ul. Słowiańska 18, 49-300 Brzeg	STADIUM PB
PROJEKTOWAŁ:	inż. Marian Sztymar upr. bud. nr 98/91/OP	BRANŻA ELEKTRYCZNA
PRZEDMIOT OPR.:	Zmiana sposobu użytkowania dwóch pomieszczeń użytkowych na pracownie hotelarskie w Zespole Szkół Zawodowych w Brzegu przy ul. Słowiańskiej 18, działka nr 806/6	SKALA 1:50
NAZWA RYS.:	PLAN INSTALACJI ELEKTRYCZNYCH POMIESZCZENIA NR 1	RYS. NR E-1