




RZUT CZĘŚCI PODZIEMNEJ

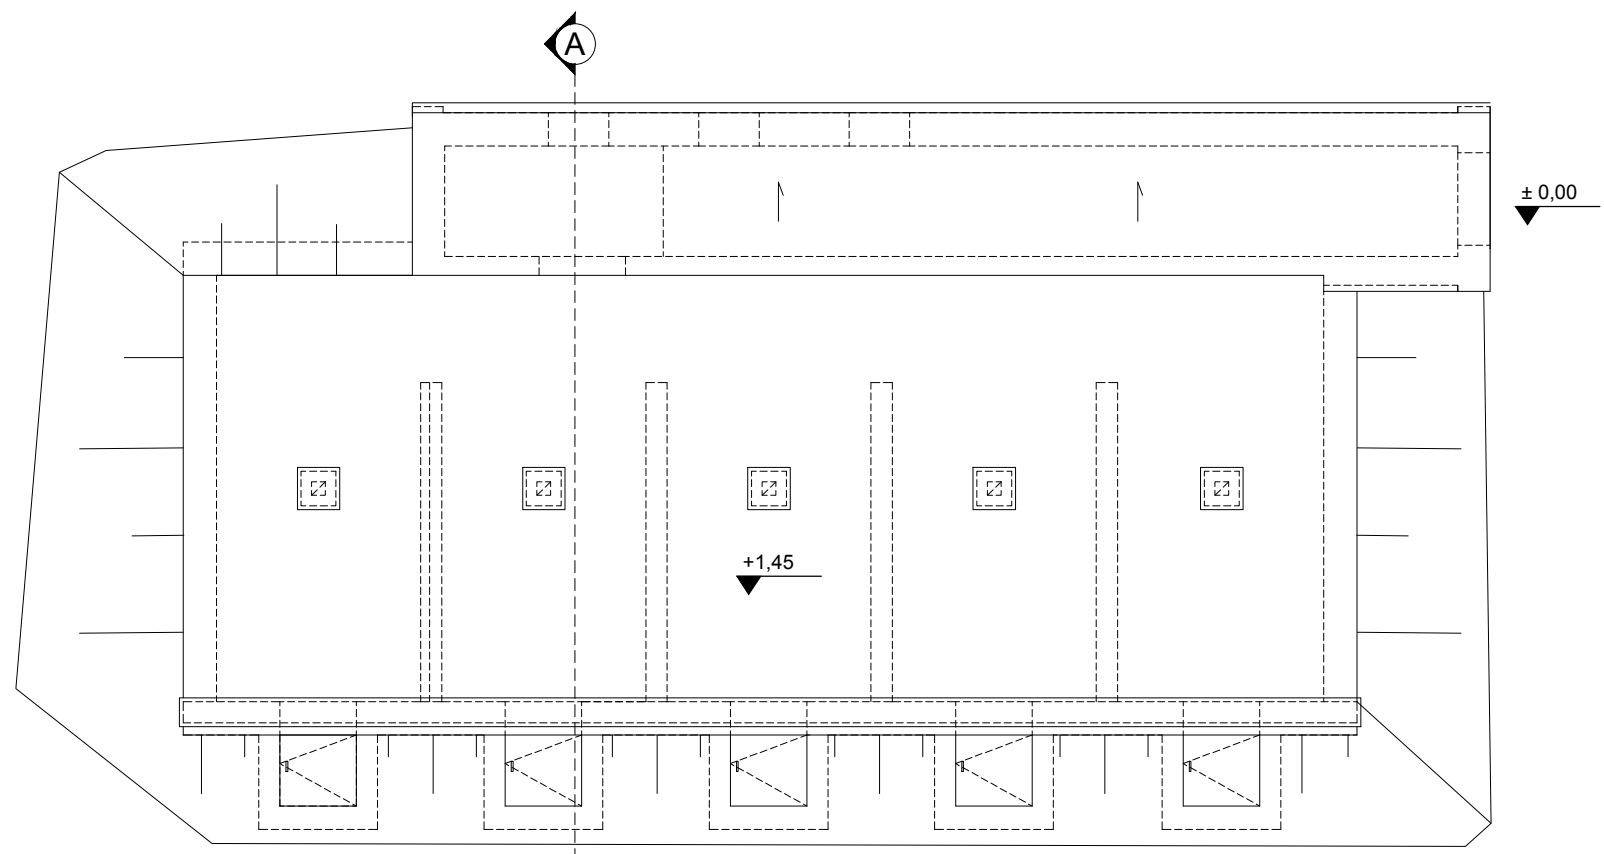


RZUT DACHU

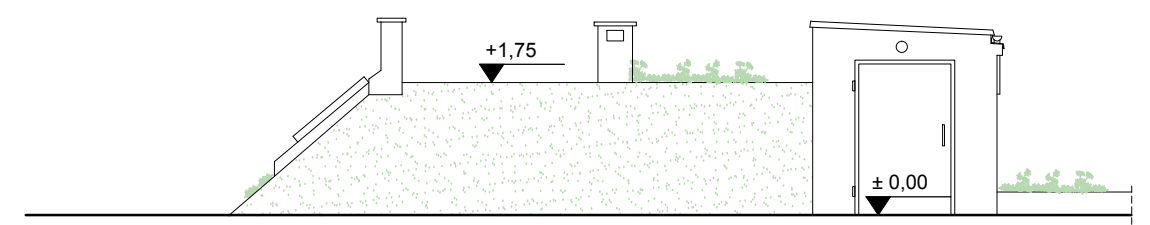


ELEWACJA WSCHODNIA

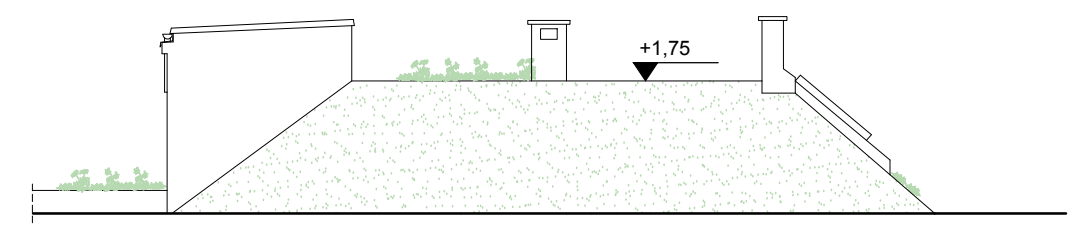


ELEWACJA WSCHODNIA

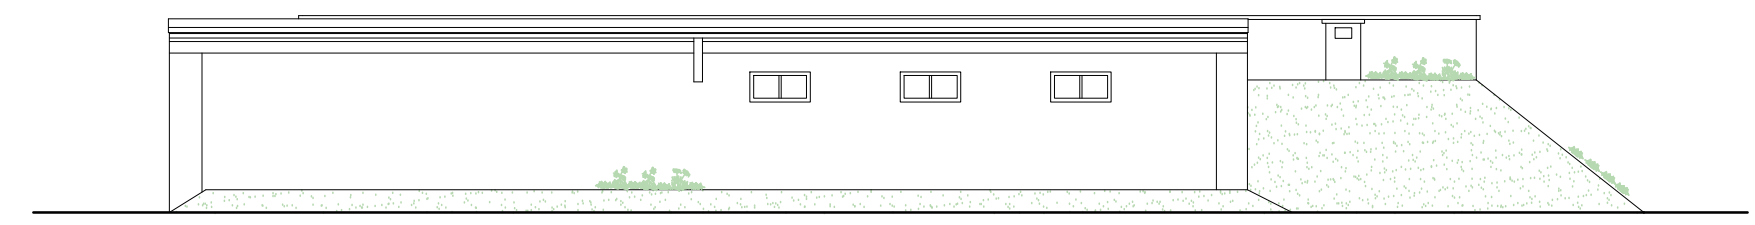

ELEWACJA PÓLNOCNA

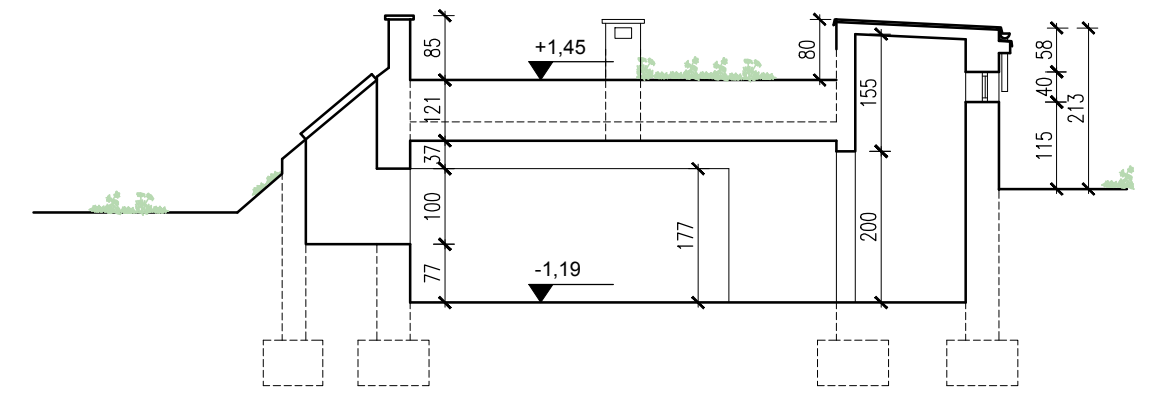

PRZEKRÓJ A-A

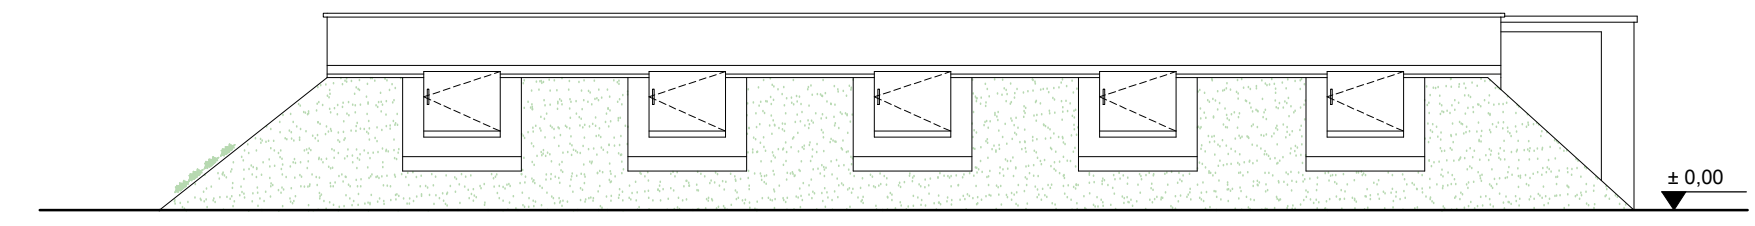

ELEWACJA POŁUDNIOWA

3 - MAGAZYN WARZYW

PRACOWNIA PROJEKTOWA PROJEKT STUDIO 2000		www.ps-2000.pl		45-052 Opole ul. Oleska 10/7, telefon: 077 45 46 321	
OBIEKT: BCM W BRZEGU - MAGAZYN WARZYW		ADRES: BRZEG ul. MOSSORA 1 działki 636/1, 636/4, 673/3 ; obręb Brzeg			
TYTUŁ RYSUNKU: RZUT, ELEWACJE, PRZEKRÓJ A-A					SKALA: 1:100
INWENTARYZACJA BUDOWLANA					NR RYS.: 4/1
ZAKRES PRAC:	IMIE I NAZWISKO PROJEKTANTA	SPECJALNOŚĆ:	NR UPRAWNIENI:	DATA:	PODPIS:
PROJEKT		ARCHITEKTONICZNA			
OPRACOWANIE	mgr inż. arch. BEATA DOMIŃCZYK-ŁYŚNIEWSKA	ARCHITEKTONICZNA	290/94/OP	MAJ 2015 R.	
SPRAWDZENIE		ARCHITEKTONICZNA			

