


RZUT PARTERU

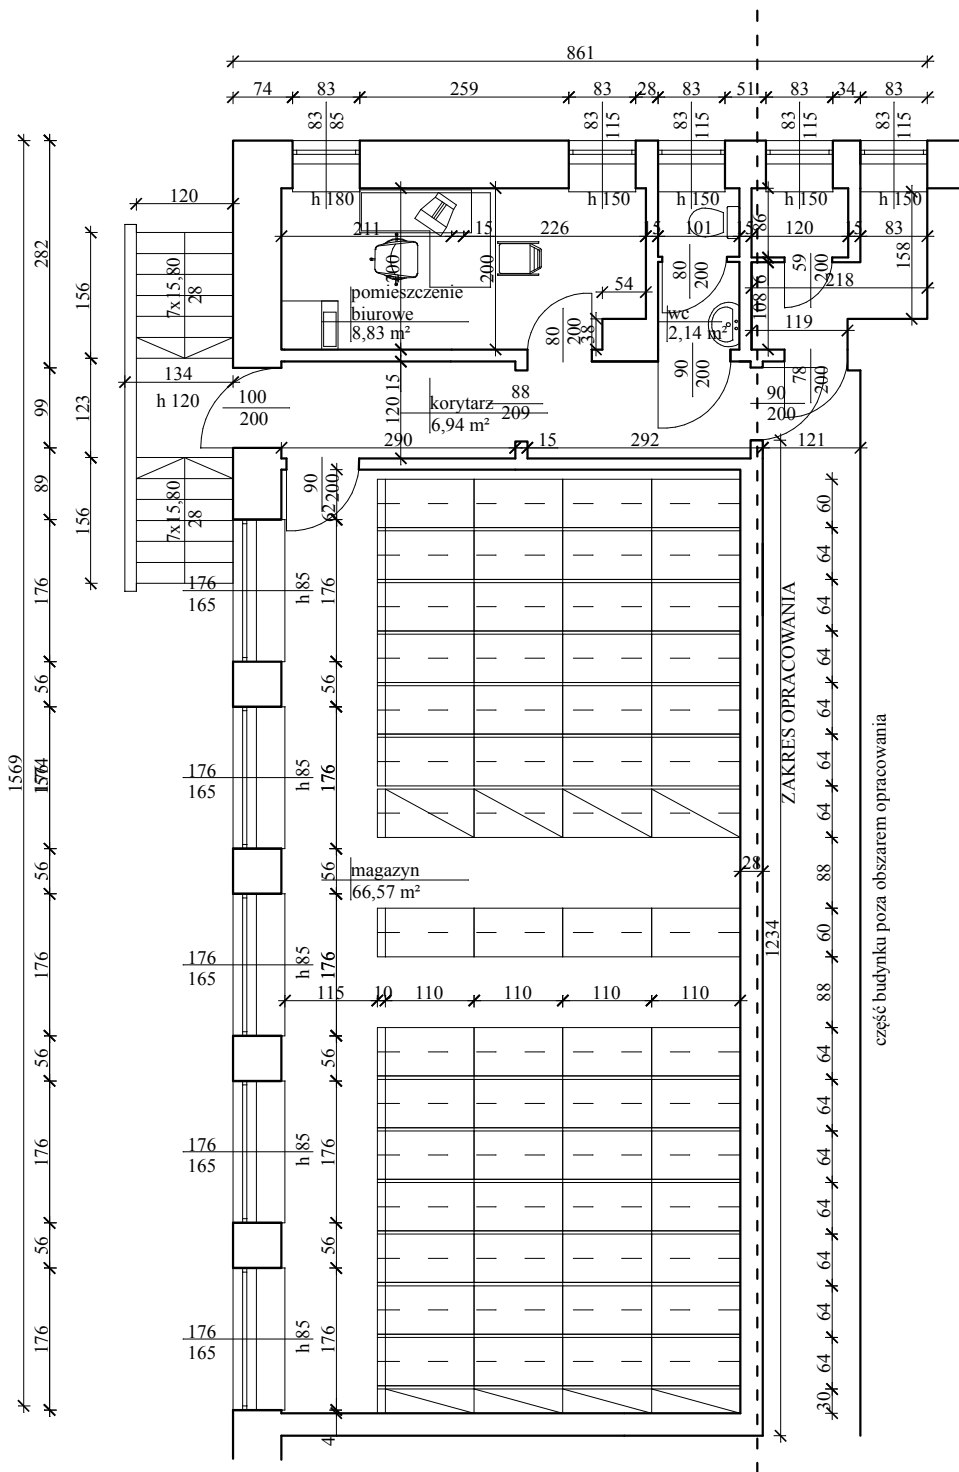

ZESTAWIENIE POWIERZCHNI:	
KORYTARZ	6,94 m ²
POMIESZCZENIE BIUROWE	8,83 m ²
WC	2,14 m ²
MAGAZYN	66,57 m ²
RAZEM:	84,48 m ²

część budynku poza obszarem opracowania

INWESTOR

POWIAT BRZEG

Stadium

P.B.

PROJEKTANT

mgr inż. Tadeusz Kowalski

Branża Arch.

OPRACOWAŁ

mgr inż. arch. Edyta Tobiasz

Skala 1:100

OBIEKT

PRZEBUDOWA CZĘŚCI BUDYNKU NA MAGAZYN Z ZEPŁECZEM BIUROWYM W BRZEGU PRZY UL. WYSZYŃSKIEGO 23

Nr rys.

NAZWA RYS.

RZUT PARTERU -
- ADAPTACJA

5