


MAPA DO CELÓW PROJEKTOWYCH	
Oznaczenie kancelaryjne zgłoszenia pracy geodezyjnej	G.6640.1.545.2017
Jednostka ewidencyjna	identyfikator 160101_1 nazwa Gmina Brzeg
Obręb ewidencyjny	identyfikator 1102 nazwa CENTRUM dz. nr 636/8
Nr działki, ark. mapy ewidencyjnej	
Określenie położenia	
Nazwa układu współrzędnych	prostokątnych płaskich układu wysokości 2000/18 147.05 Kronstadt 60
Skala mapy	1 : 500
Sekcja mapy zasadniczej	układ 1965 463.412.2092 układ 2000 6.143.16.23.11
Oznaczenie obszaru aktualizacji	
Informacja o służebnościach gruntowych	Na dzień sporządzenia mapy nie badano służebności gruntowych obejmujących działkę 636/8
Data opracowania mapy	08.05.2017
Nazwa firmy geodezyjnej	nr uprawnień
USŁUGI GEODEZYJNE mgr inż. Wiesław Andrzej 49-300 BRZEG, Ul. Robotnicza 18/15 NIP: 7470004157, REGON: 530711535	

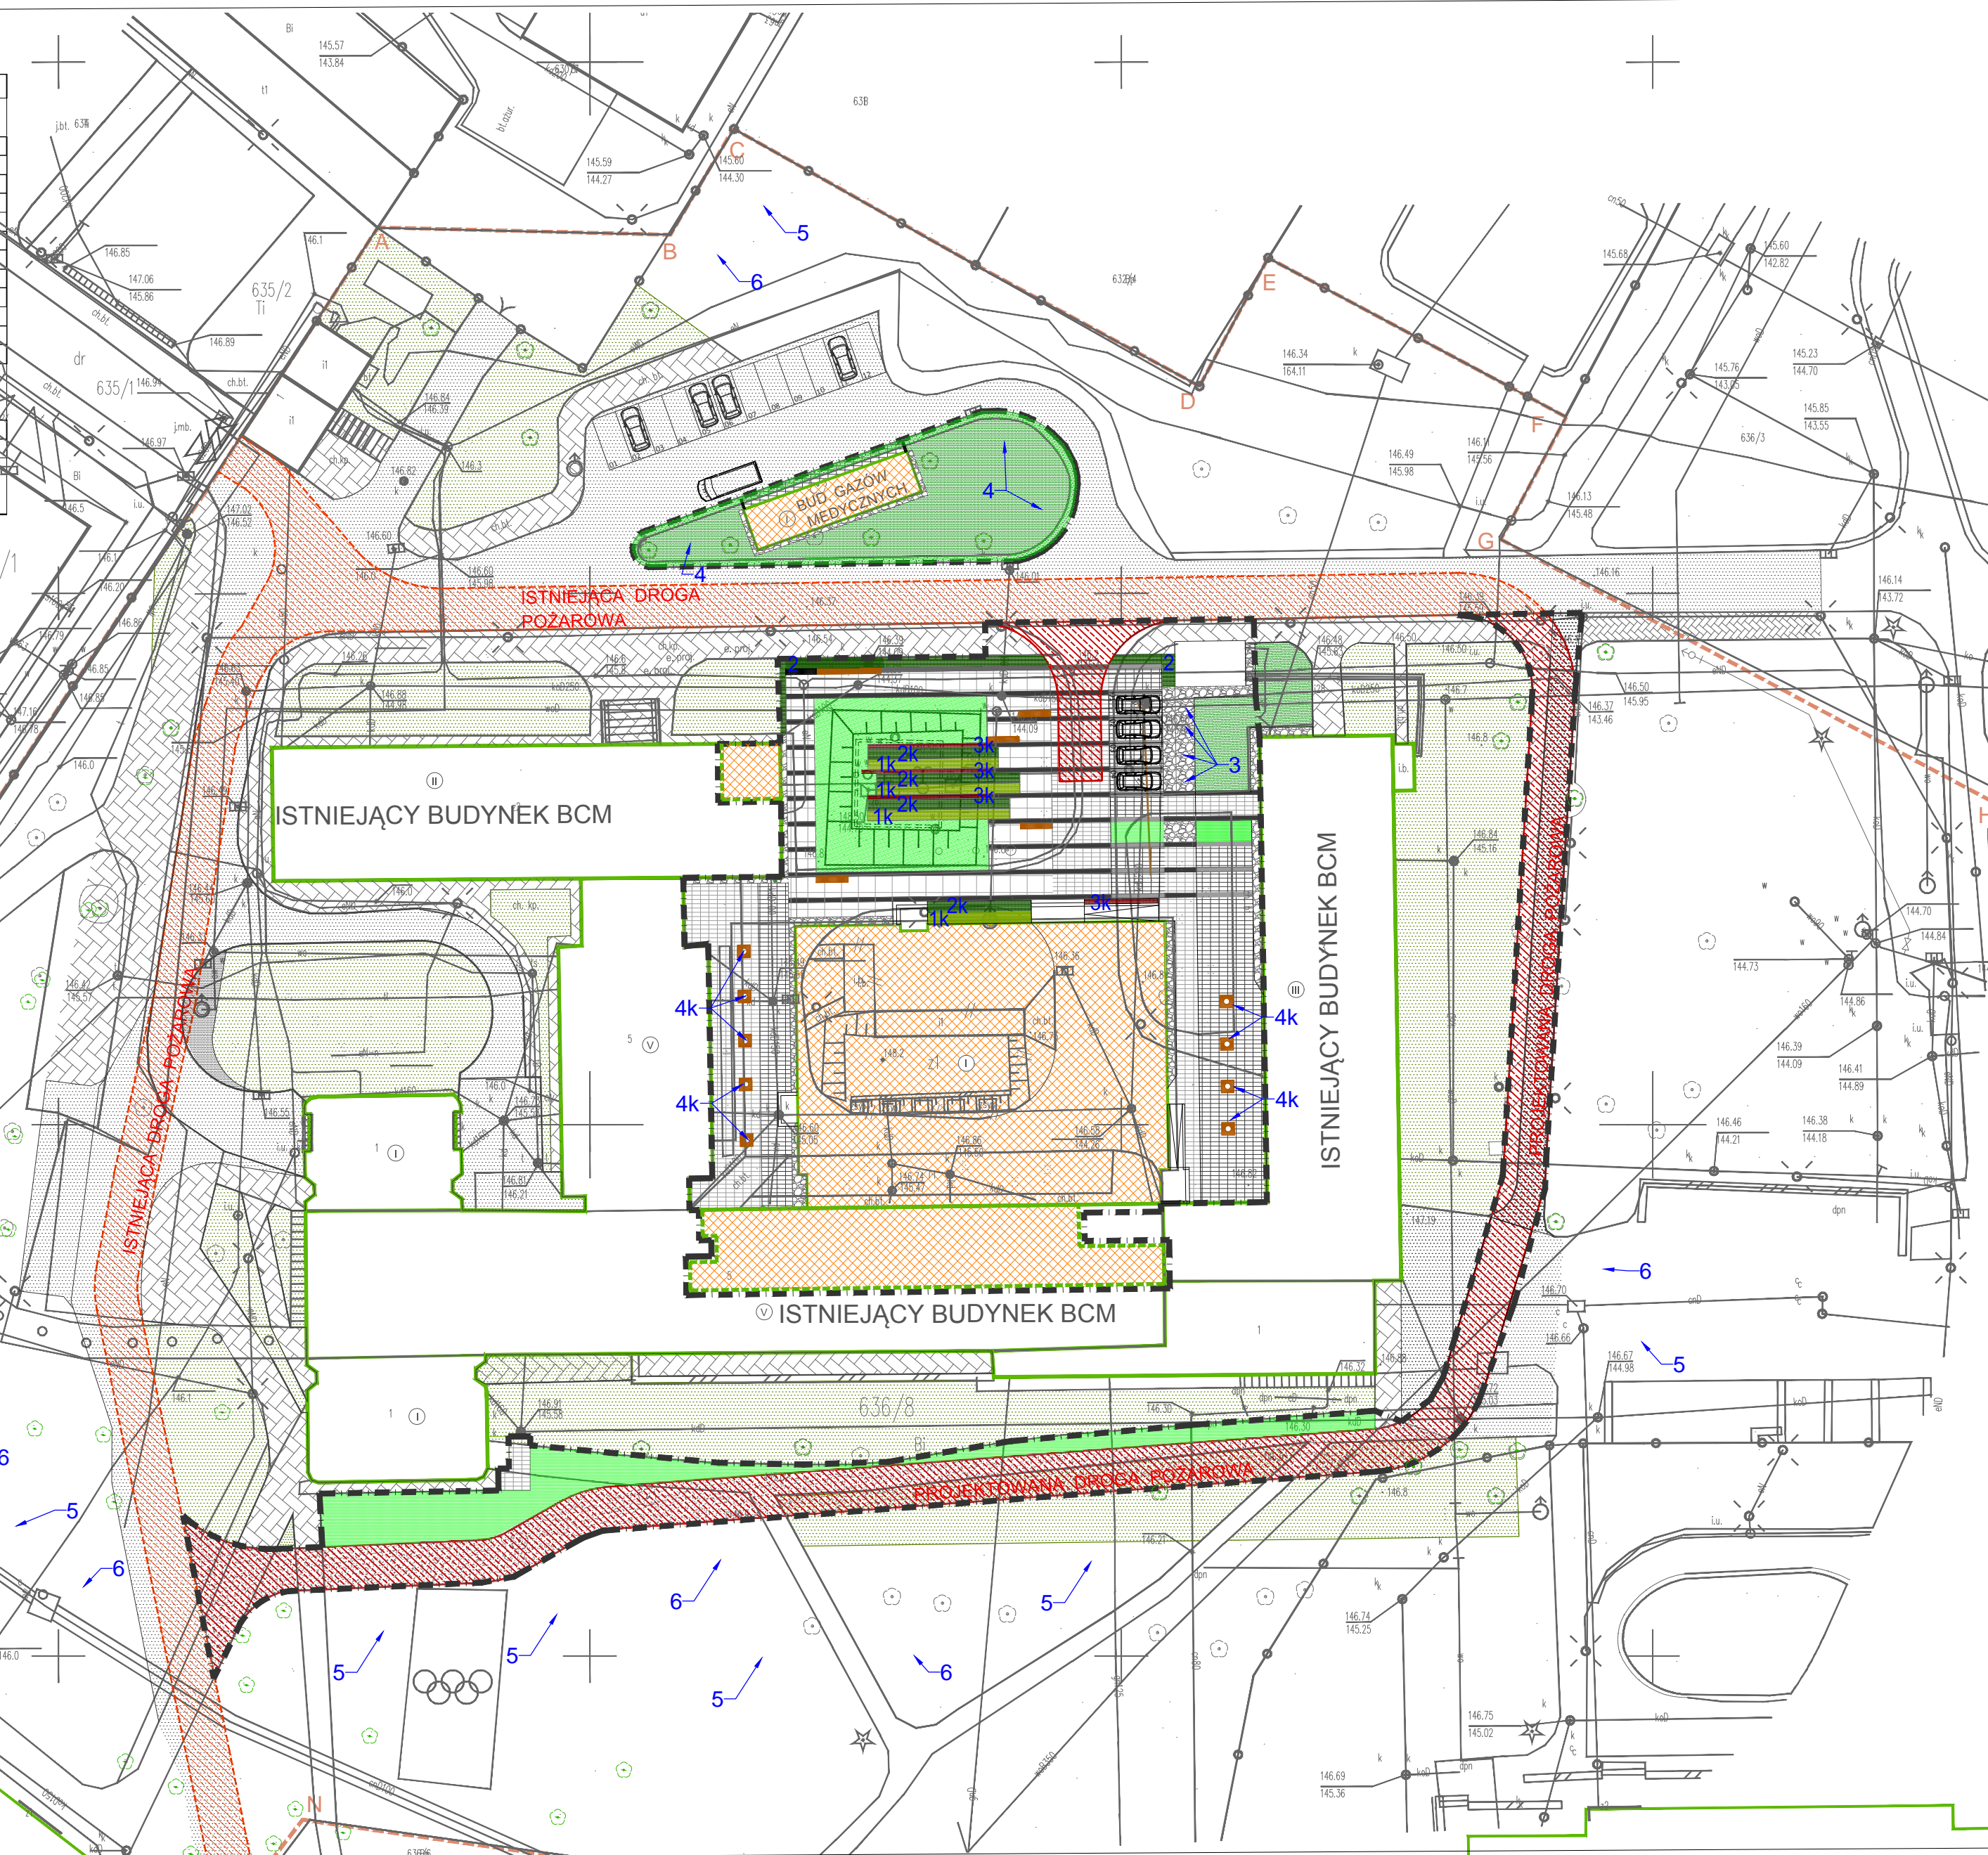

### LEGENDA /ARCHITEKTURA/:

	Granica działek
	Granica działki 636/8
	Granice terenu będącego przedmiotem opracowania (zakres opracowania dla sieci i instalacji zewnętrznych uzbrojenia terenu mieści się w granicach działki nr 636/8)
	Budynki nowoprojektowane
	Istniejące budynki szpitala
	Pomieszczenia w budynkach istniejących objęte zakresem opracowania (hydrofornia, kotłownia)
	Budowle podziemne objęte zakresem opracowania (zbiornik wody)
	Istniejące budynki na terenie szpitala poza zakresem opracowania
	Istniejący wjazd - wyjazd na teren szpitala
	Istniejąca droga pożarowa
	Projektowana droga pożarowa
	Istniejące chodniki o nawierzchnia z chodnikowych płyt betonowych, fragmentami wymienione na szarą kostkę betonową typu cegła
	Istniejące drogi wewnętrzne o nawierzchni betonowej
	Droga realizowana na podstawie decyzji o pozoleniu na budowę nr 324/15 z 12.06.2015r, o nawierzchni z kostki betonowej
	Projektowana nawierzchnia z kostki betonowej
	Projektowana nawierzchnia z kostki betonowej
	Projektowana nawierzchnia
	Poszerzenie istniejącej drogi do wym szer 4m dla drogi pożarowej
	Grys granitowy szary

### LEGENDA /ZIELEŃ/:

	Projektowane trawniki w tym nawierzchnie trawiaste do odtworzenia
	Istniejące trawniki
	Nasadzenia drzew: 3. Tuja kolumnowa Smaragd Janed Gold - 4 szt. 4. Robinia akacjowa Frisia Robinia pseudoacacia - 3 szt. 5. Klon zwyczajny "Globosum" Acer platanoides - 7 szt. 6. Lipa srebrzysta - 6 szt.
	Nasadzenia : krzewy, szczegłg w proj. wykonawczego: 1k. Berberys Thunberga Aurea (jaskrawożółty) 2k. Berberys Thunberga Green carpet (jasnozielony) 3k. Berberys Thunberga Dart's Red Lady (purpurowy) 4k. Krzewy cieniostone Różanecznik (rhododendron L) - różne odmiany barwne
	Ławki
	Kraty ochronne pod drzewa

**ZASTRZEŻENIA PRAWNE**  
 BIURO PROJEKTOWE NIE ODPOWIADA ZA WYKORZYSTANIE NIEOSTATECZNYCH I NIEPEŁNYCH WERSJI PROJEKTU. WSZYSTKIE RYSUNKI POWINNY BYĆ ROZPATRYWANE RAZEM Z ODPOWIEDNIMI OPACZANAMI BRANŻOWYMI. JAKO CAŁOŚĆ PROJEKTU NALEŻY ROZUMIEĆ OPACZANIE PROJEKTOWE W FORMIE RYSUNKOWEJ I DOKUMENTACJI OPISOWĄ.  
 NIEISTOTNE ODSTĄPIENIE OD ZATWIERDZONEGO PROJEKTU BUDOWLANEGO LUB INNYCH WARUNKÓW POZWOLENIA NA BUDOWĘ NIE WYMAGA UZYSKANIA DECYZJI O ZMIANIE POZWOLENIA NA BUDOWĘ /ZGODNIE Z ART. 36A, UST. 5 PRAWA BUDOWLANEGO/  
**UWAGI:**  
 1. WSZYSTKIE WYMIARY KONTROLOWAĆ NA BUDOWIE  
 2. PROJEKTOWANY BUDYNEK NALEŻY DO KATEGORII PM - KLASA OPORNOŚCI POŻAROWEJ BUDYNKU - "E". NALEŻY STOSOWAĆ SIĘ DO WSZYSTKICH WYTYCZNIKÓW TECHNICZNYCH I INNYCH ROZPORZĄDZEŃ PRZEWIADZANYCH DLA W/W TYPU BUDYNKU  
 3. KONSTRUKCJA WEDŁUG PROJEKTU KONSTRUKCJI  
 4. INSTALACJE WG PROJEKTÓW BRANŻOWYCH, INSTALACYJNYCH

### Modernizacja Brzeskiego Centrum Medycznego w Brzegu. Budowa bloku operacyjnego wraz z centralną sterylizatornią w Brzeskim Centrum Medycznym.

Inwestor Powiat Brzeski z siedzibą w Brzegu przy ul. Robotniczej 20, 49-300 Brzeg		Branża Zagospodarowanie terenu Rys. Nr. PW_PZT_04
Adres budowy ul. Mossora 1, 49-300 Brzeg		Data 28.08.2017r.
Stadium PROJEKT WYKONAWCZY		Skala 1:500 Arkusz/m.kw.
Rysunek PROJEKT NASADZEŃ KOMPENSACYJNYCH		
Projektant mgr inż. arch. Grzegorz Sadowski	78/86/Pw	
Opracował mgr inż. arch. M. Kabaciński		
Sprawdzający mgr inż. arch. Monika Wojtczyk		7131/33/P/2004
SPÓŁKA PROJEKTOWANIA ARCHITEKTONICZNEGO SADOWSKI, SADOWSKA SPÓŁKA Z OGRANICZONĄ ODPOWIEDZIALNOŚCIĄ, SPÓŁKA KOMANDYTOWA ul. Podlaska 13, 60-623 Poznań Telefon 04861/ 8484190 Fax: 04861/ 8484123 E-Mail: spa@spa-sadowski.pl Internet: http://www.spa-sadowski.pl		Strona

