


### MAPA DO CELÓW PROJEKTOWYCH

Oznaczenie kancelaryjne zgłoszenia pracy geodezyjnej	G.6640.1.545.2017
Jednostka ewidencyjna	160101_1
Obrob. ewidencyjny	1162
Nr działki, ark. mapy ewidencyjnej	CENTRUM dz. nr 636/8
Określenie położenia	
Nazwa układu współrzędnych	2000/18
układu wysokości	163.05
Skala mapy	Kronsztadt 60
Sekcja mapy zasadniczej	1:500
układ 1965	463.412.2082
układ 2000	6.143.16.23.14
Oznaczenie obszaru aktualizacji	
Informacja o służebnościach gruntowych	Na dzień sporządzenia mapy nie badano służebności gruntowych obciążających działkę 636/8
Data opracowania mapy	08.05.2017
Nazwa firmy geodezyjnej	nr uprawnień
USŁUGI GEODEZYJNE mgr inż. Wiesław Andrzej 49-300 BRZEG, ul. Robotnicza 18/15 NIP: 747004157, REGON: 530711635	

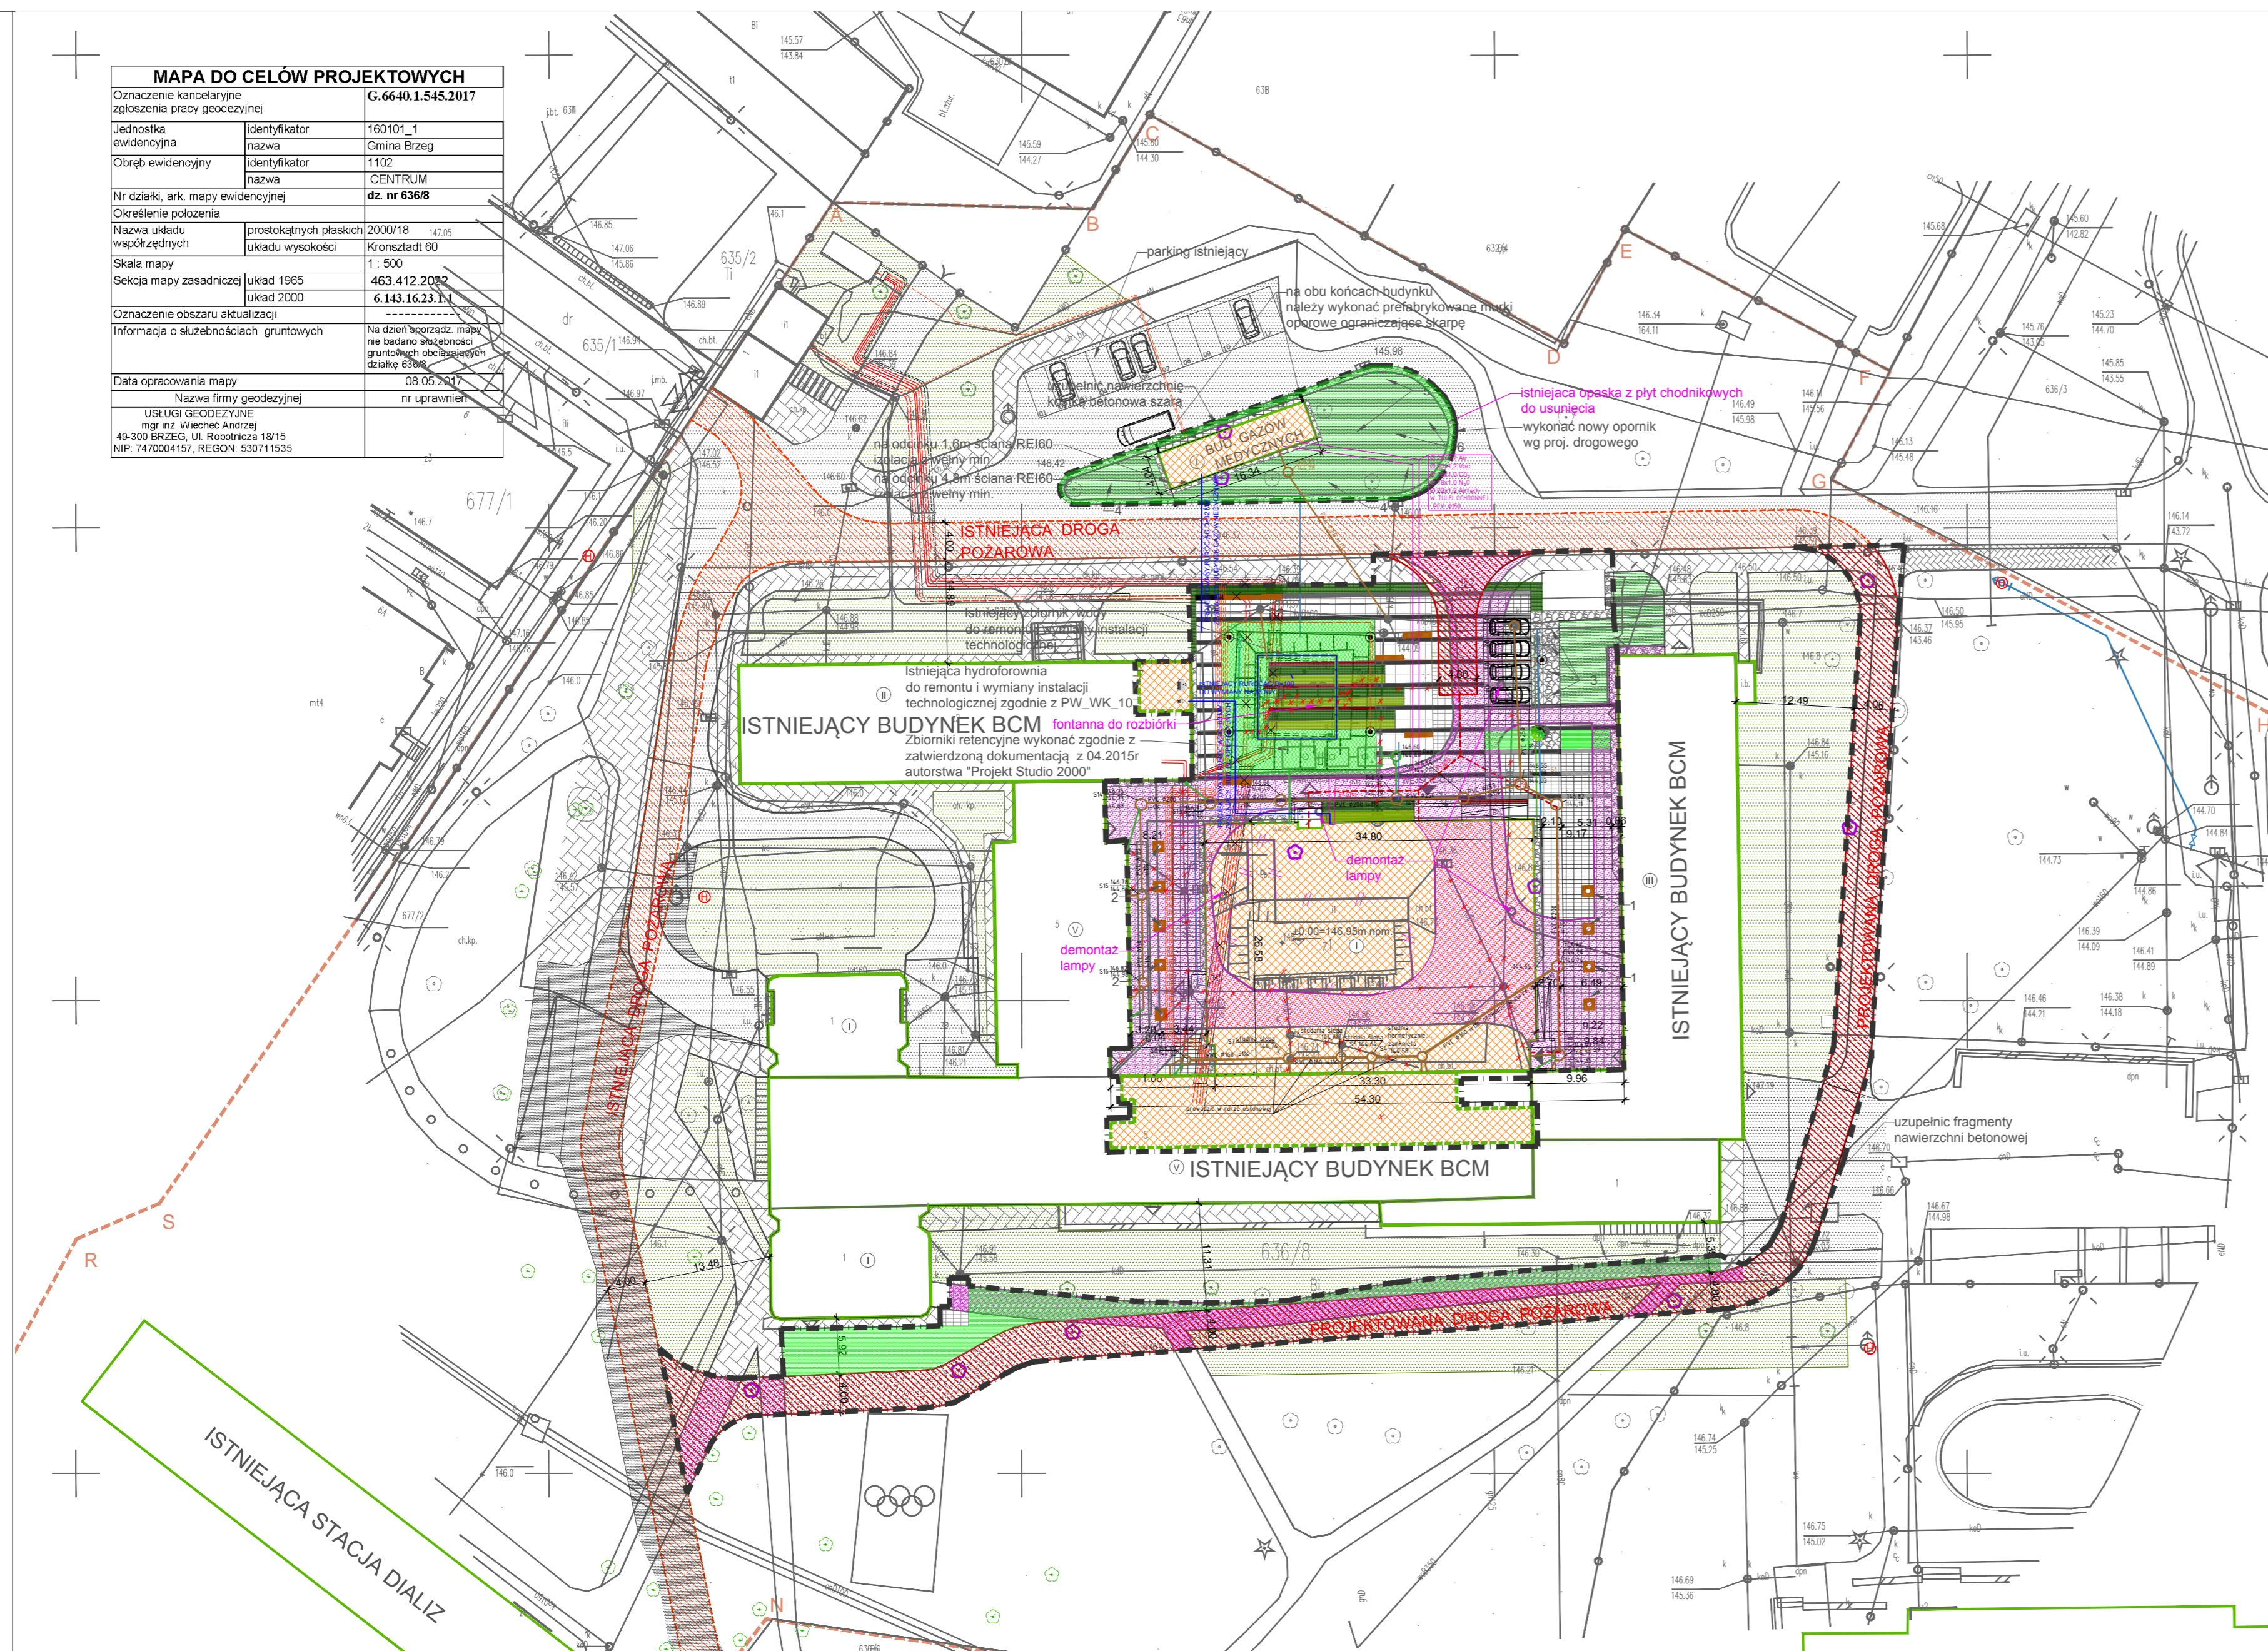

### LEGENDA / ARCHITEKTURA:

	Granica działek
	Granica działki 636/8
	Granice terenu będącego przedmiotem opracowania (zakres opracowania dla sieci i instalacji zewnętrznych uzbrojenia terenu mieści się w granicach działki nr 636/8)
	Budynki nowoprojektowane
	Istniejące budynki szpitala
	Pomieszczenia w budynkach istniejących objęte zakresem opracowania (hydrofornia, kotłownia)
	Budowle podziemne objęte zakresem opracowania (zbiornik wody)
	Istniejące budynki na terenie szpitala poza zakresem opracowania
	Istniejące obiekty przeznaczone do rozbioru
	Istniejące nawierzchnie betonowe i chodniki przeznaczone do rozbioru
	Istniejący wjazd - wjazd na teren szpitala
	Wejście do budynku/ Wyjście ewakuacyjne
	Istniejące chodniki o nawierzchni z chodnikowych płyt betonowych, fragmentami wymienione na szarą kostkę betonową typu cegła
	Istniejące drogi wewnętrzne o nawierzchni betonowej
	Droga realizowana na podstawie decyzji o pozwoleniu na budowę nr 324/15 z 12.06.2015r, o nawierzchni z kostki betonowej Nostalit gr 8 cm kolor oliwkowy, zatoka postojowa z płyt betonowych typu Azur 60x40x8 z wypełnieniem otworów żwirem
	Projektowana droga pożarowa - nawierzchnia tłuczniowa
	Projektowana nawierzchnia z kostki betonowej typu cegła 20x10cm w kolorze szarym, gr 8cm rozdzielona pasami z kostki w grafitowym
	Projektowana nawierzchnia z kostki betonowej typu cegła 20x10cm w kolorze grafitowym, gr 8cm, rozdzielona pasami z kostki w kolorze szarym
	Projektowana nawierzchnia np. Pozbruk z betonowych płyt chodnikowych 50x50cm w kolorze szarym, gr 6cm
	Poszerzenie istniejącej drogi do wym szer 4m dla drogi pożarowej - płyty betonowych drogowe MON 150x300x18cm
	Grys granitowy szary, frakcja 16/22, gr. 7cm

	Projektowane trawniki w tym nawierzchnie trawiaste do odtworzenia
	Istniejące trawniki
	Drzewa do wycinki (9szt)
	Nasadenia do wycinki: 1. Jarzab Aulum Spire Flanrock Sorbus 2. Kłon zwyczajny "Gibosum" Acer platanoides 3. Tuja kolumnowa Szmaraagd Janed Gold 4. Robinia akakjowa Frisia Robinia pseudacacia 5. Buk pospolity Fagus sylvatica 6. Buk Atropunicea Fagus sylvatica
	Nasadenia : krzewy, szczegóły wg proj. wykonawczego: 1. Berberys Thunberga Aurea (jaskrawożółty) 2. Berberys Thunberga Green carpet (jasnozielony) 3. Berberys Thunberga Dart's Red Lady (purpurowy)
	Ławki np. firmy mcmite np. błoq LQB110 lub równoważne
	Kraty ochronne pod drzewa np. firmy mcmite arbottura ART 320 lub równoważne
	Dojście do drogi pożarowej wraz z długością
	Istniejąca droga pożarowa
	Projektowana droga pożarowa
	Hydranty zewnętrzne

### BRANŻE:

	Projektowane instalacje elektryczne - Linia kablowa nn-0,4kV
	Instalacje zewnętrzne elektryczne - zmiana prowadzenia kabli w stosunku do projektu budowlanego, który uzyskał pozwolenie na budowę na podstawie decyzji o pozwoleniu na budowę nr 324/15 z 12.06.2015r
	Projektowane lampy
	Projektowana instalacja zewnętrzna gazów medycznych
	Istniejąca instalacja wodociągowa zewnętrzna do likwidacji
	Projektowana Instalacja wodociągowa wewnętrzna
	Istniejąca instalacja zewnętrzna kanalizacji do likwidacji
	Projektowana instalacja zewnętrzna kanalizacji deszczowej

**ZASTRZEŻENIA PRAWNE**  
BIURO PROJEKTOWE NIE ODPOWIADA ZA WYKORZYSTANIE NIEOSTATECZNYCH I NIEPEŁNYCH WERSJI PROJEKTU. WSZYSTKIE RYSUNKI POWINNY BYĆ ROZPATRYWANE RAZEM Z ODPOWIEDNIMI OPACOWANAMI BRANŻOWYMI. JAKO CAŁOŚĆ PROJEKTU NALEŻY ROZUMIEĆ OPACOWANIE PROJEKTOWE W FORMIE RYSUNKOWEJ I DOKUMENTACJI OPISOWA.  
NIEISTOTNE ODSZTACOWANIE OD ZATWIERDZONEGO PROJEKTU BUDOWLANEGO LUB INNYCH WARUNKÓW POZWOLENIA NA BUDOWĘ NIE WYMAGA UZYSKANIA DECYZJI O ZMIANIE POZWOLENIA NA BUDOWĘ (ZGODNIE Z ART. 36A, UST. 5 PRAWA BUDOWLANEGO)  
**UWAGI:**  
1. WSZYSTKIE WYMIARY KONTROLOWAĆ NA BUDOWIE  
2. PROJEKTOWANY BUDYNEK NALEŻY DO KATEGORII PM - KLASA OPORNOŚCI POŻAROWEJ BUDYNKU - "E". NALEŻY STOSOWAĆ SIĘ DO WSZYSTKICH WYTYCZNYCH WARUNKÓW TECHNICZNYCH I INNYCH ROZPORZĄDZEŃ PRZEWIDZIANYCH DLA W/W TYPU BUDYNKU  
3. KONSTRUKCJA WEDŁUG PROJEKTU KONSTRUKCJI  
4. INSTALACJE W/G PROJEKTÓW BRANŻOWYCH, INSTALACYJNYCH

### Modernizacja Brzeskiego Centrum Medycznego w Brzegu. Budowa bloku operacyjnego wraz z centralną sterylizatornią w Brzeskim Centrum Medycznym.

Inwestor Powiat Brzeski z siedzibą w Brzegu przy ul. Robotniczej 20, 49-300 Brzeg		Branża Zagospodarowanie terenu Rys. Nr. PW_PZT_01
Adres budowy ul. Mossora 1, 49-300 Brzeg		Data 28.08.2017r.
Stadium PROJEKT WYKONAWCZY		Skala 1:500 Arkuszy/m.kw.
<b>PROJEKT ZAGOSPODAROWANIA TERENU</b>		
Projektant mgr inż. arch. Grzegorz Sadowski	78/86/Pw	
Opracował mgr inż. arch. M. Kabaciński		
Sprawdzający mgr inż. arch. Monika Wojtczyk		7131/33/P/2004
SPÓŁKA PROJEKTOWANIA ARCHITEKTONICZNEGO SADOWSKI, SADOWSKA SPÓŁKA Z OGRANICZONĄ ODPOWIEDZIALNOŚCIĄ SPÓŁKA KOMANDYTOWA ul. Podlaska 13, 60-623 Poznań Telefon 04861/ 8484190 Fax. 04861/ 8484123 E-Mail: spa@spa-sadowski.pl Internet: http://www.spa-sadowski.pl		Strona

