


RZUT PARTERU

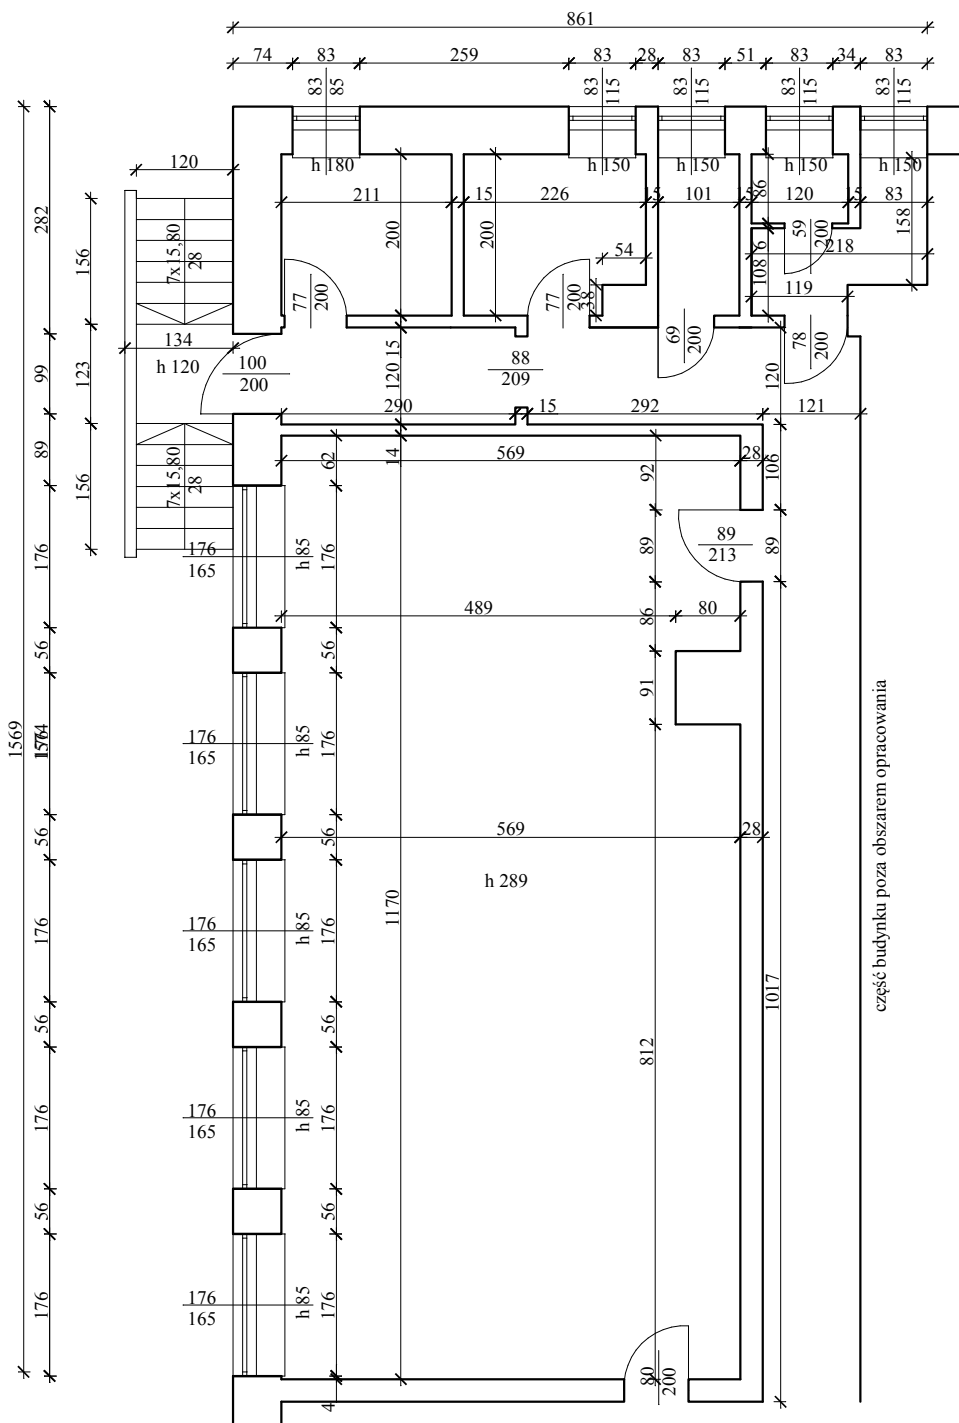

INWESTOR

POWIAT BRZEG

Stadium

P.B.

PROJEKTANT

mgr inż. Tadeusz Kowalski

Branża
Arch.

OPRACOWAŁ

mgr inż. arch. Edyta Tobiasz

Skala
1:100

OBIEKT

PRZEBUDOWA CZĘŚCI BUDYNKU NA MAGAZYN Z
ZEPŁECZEM BIUROWYM W BRZEGU PRZY UL.
WYSZYŃSKIEGO 23

Nr rys.

NAZWA RYS.

RZUT PARTERU -
- INWENTARYZACJA

2