RZUT PRZYZIEMIA- INWENTARYZACJA (1:100)

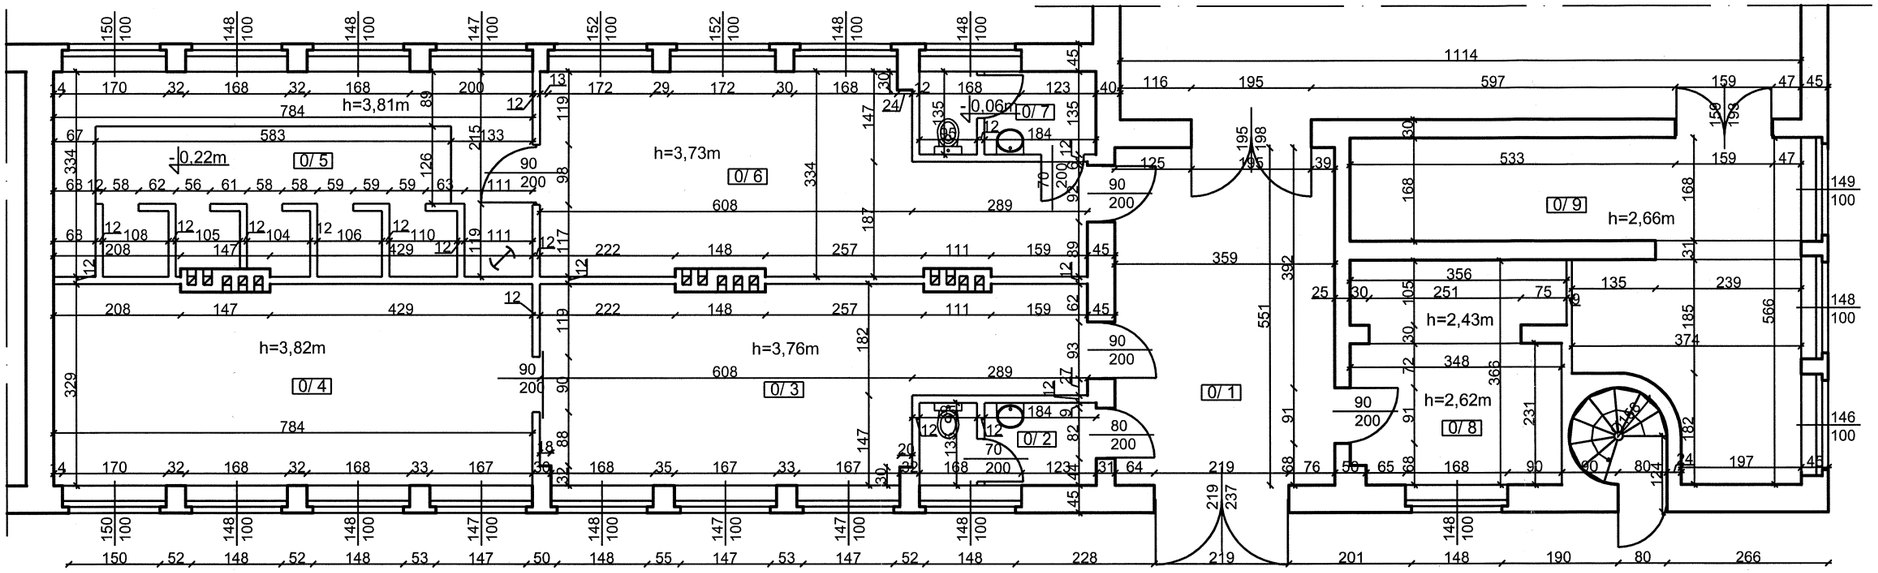

[redacted]

Starostwo Powiatowe w Brzegu
Wydział Budownictwa i Inwestycji
Załącznik nr 2 do decyzji
znak B-I-7351/ B/36/09
z dnia 12-03-09

"PROKO-ART" inż. Józef Śliwka 49-305 Brzeg ul. księdza Makarskiego 33/ 15 tel. 513- 09- 05- 24				
Inwestor	Powiatowy Zakład Inwestycji 49-300 Brzeg ul. Robotnicza 12			
Temat	Adaptacja istniejących pomieszczeń na węzeł higieniczno- sanitarny			
Lokalizacja	Zespół Szkół Zawodowych Nr 1 49-300 Brzeg ul. Słowiańska dz. nr 806			Nr rys.
Obiekt	Budynek szkoły			
Opracował: inż. Józef Śliwka nr upr. 101/ 80/ Op	Podpis:	Data: luty 2009	Skala: 1:100/ 1:20	2