


RZUT II PIĘTRA

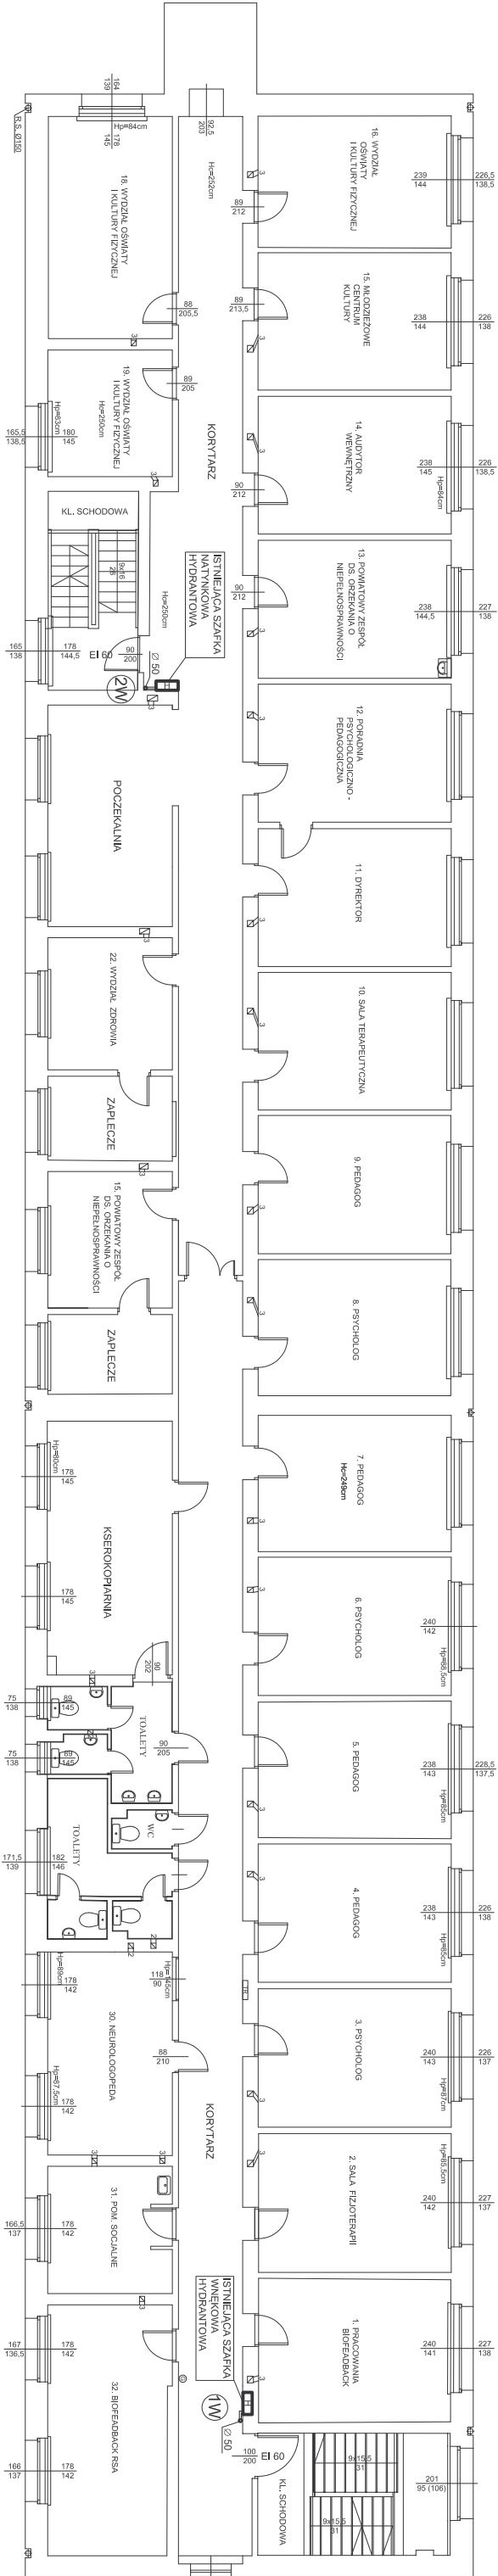

PREIS-BUD		INWESTOR		Data:	
PROJEKTOWANIE I MONTAŻ BUDOWLANY Inż. Leszek Preisner Ciepłota 36, 57-120 Włazły		POWIAT BRZESKI ul. Robotnicza 20 49-300 Brzeg		Sierpień 2015	
OBIEKT		BUDYNEK POWIATU BRZESKIEGO		Brzeg	
ADRES		ul. nr 620/5 przy ul. Wystawnej 23 w Brzegu		Sheila	
TEMAT		RZUT II PIĘTRA - INSTALACJA P.POZ.		Nr rys.	
PROJEKTANT		Inż. Leszek Preisner		1:100	
OPRACOWAŁ		Inż. arch. Daniel Włodarczyk		8	