



ROZWINIĘCIE INSTALACJI WODNEJ P.POŻ. 1:100

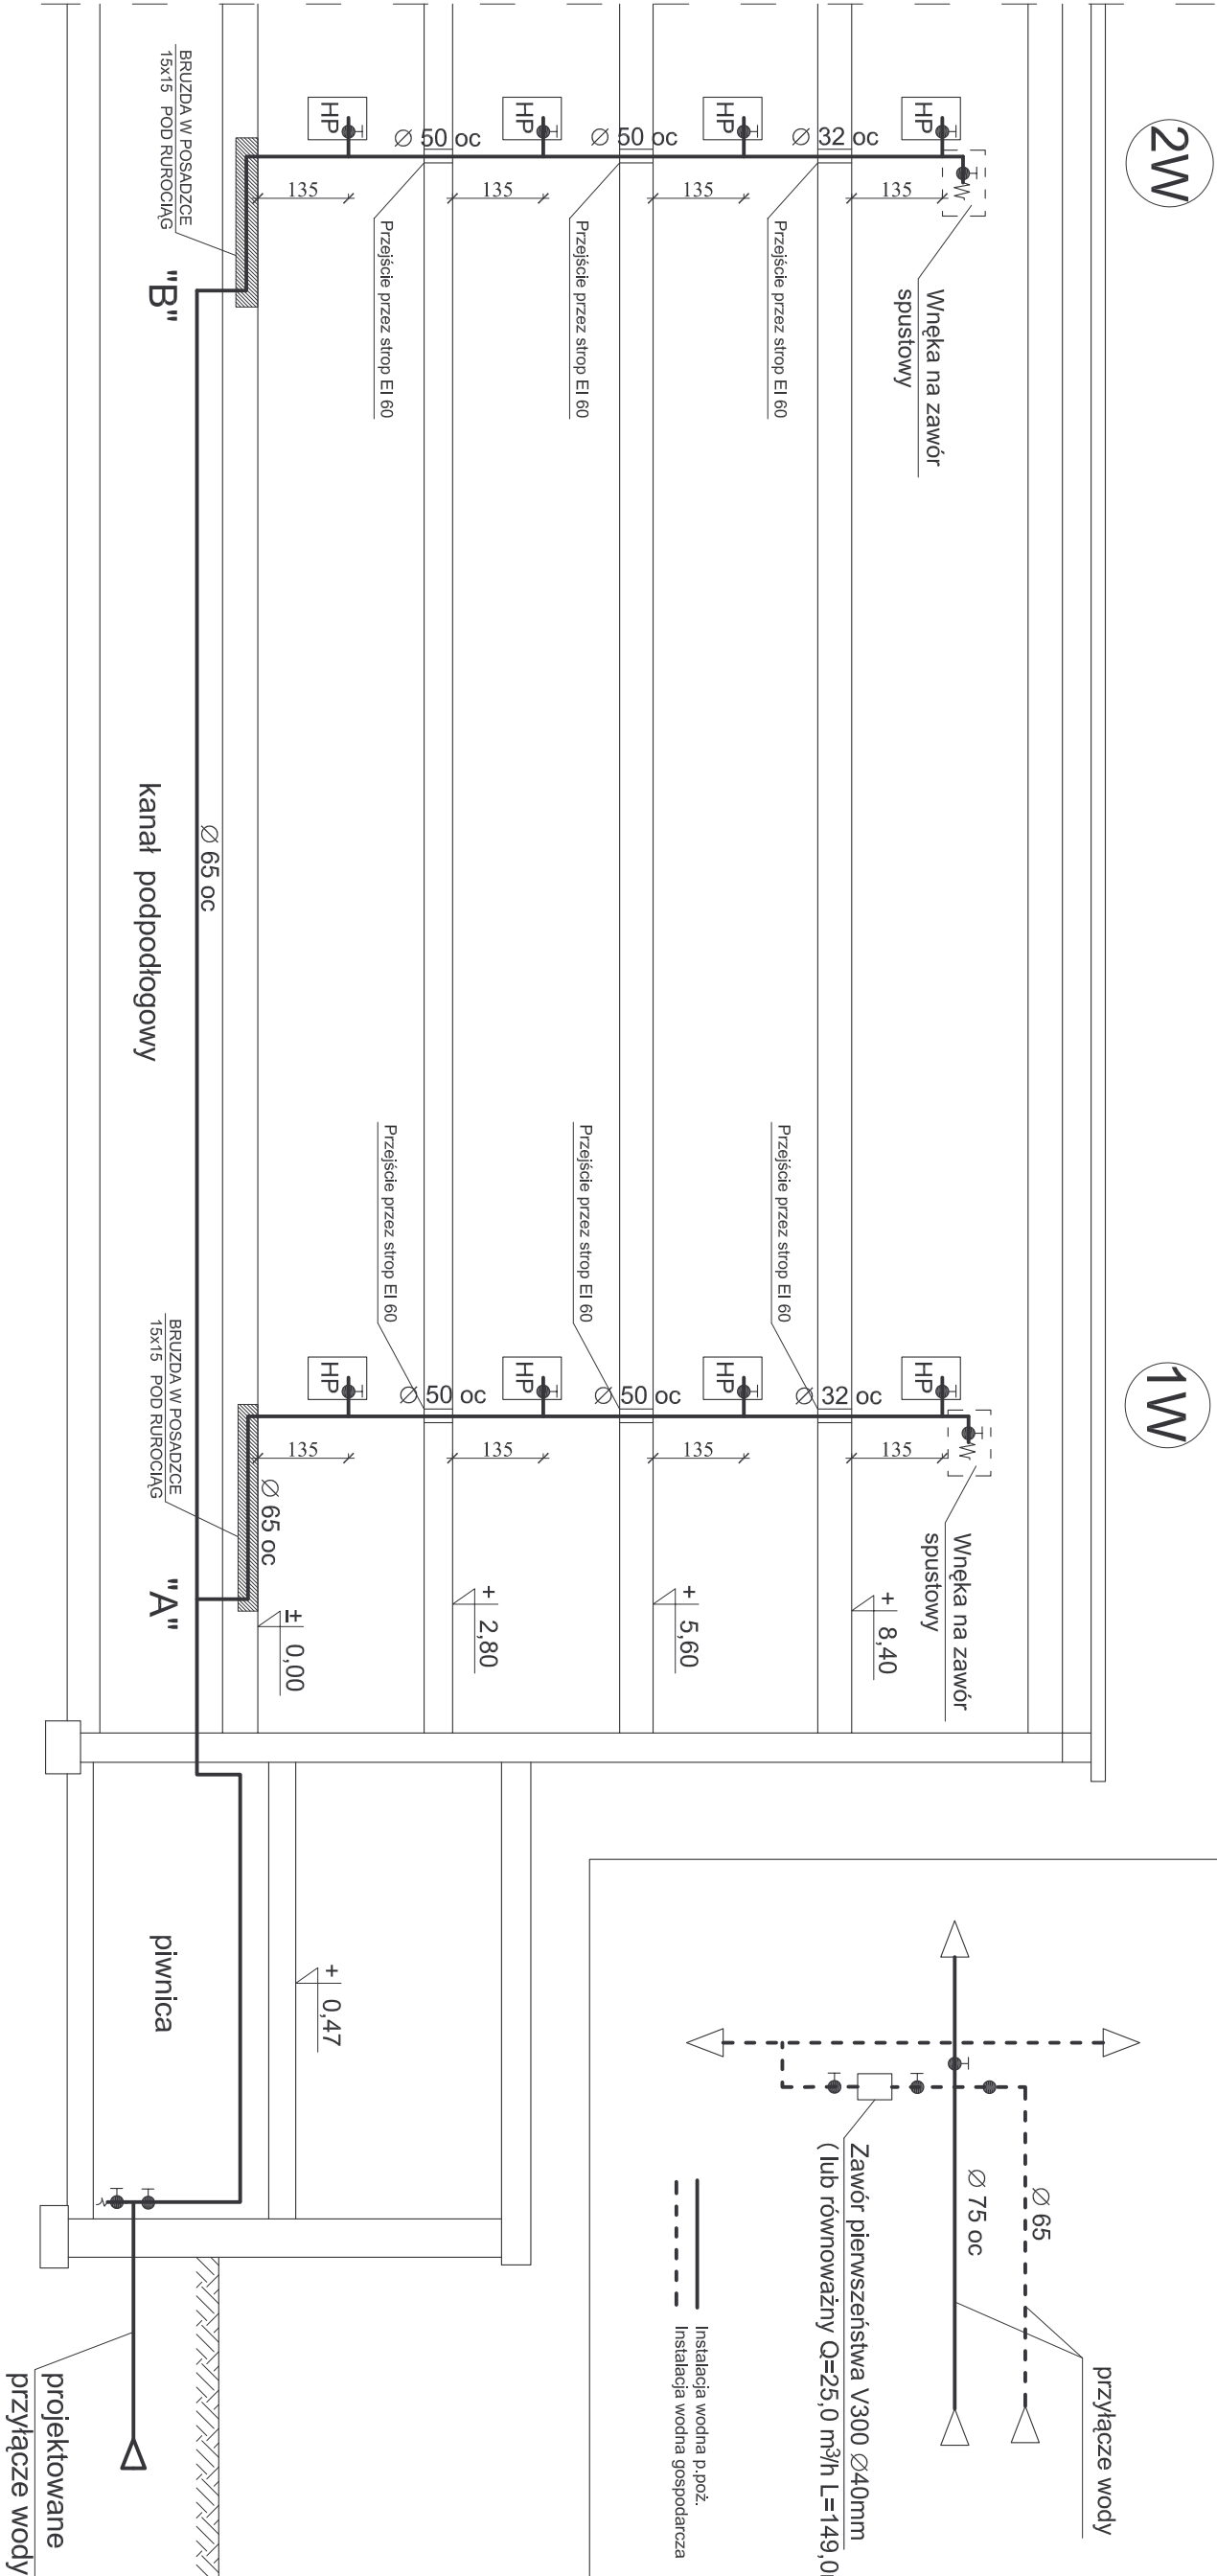

SCHEMAT PODŁĄCZENIA

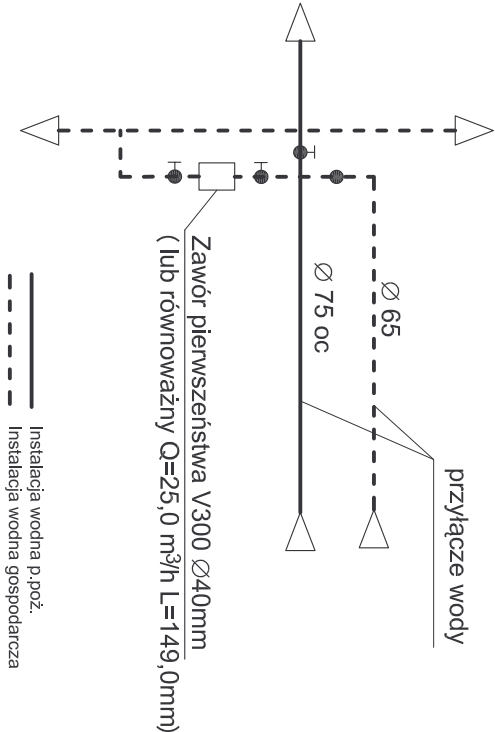

PREIS-BUD				Data:	
PROJEKTOWANIE I NADZÓR BUDOWLANY				SIERPIEŃ	
Inż. Leszek Prejsnar				2015	
Częstochowa 36, 57-120 Włazów				Branża	
INWESTOR	POWIAT BRZESKI	ul. Robotnicza 20		Sanit.	
OBIEKT	49-300 Brzeg	BUDYNEK POWIATU BRZESKIEGO		Skala	
ADRES	DZ. NR 829/ 5 PRZY UL. WYSZYŃSKIEGO 23 W BRZEGU	ROZWINIĘCIE INSTALACJI WODNEJ P.POŻ.		1:100	
TEMAT	ROZWINIĘCIE INSTALACJI WODNEJ P.POŻ.	Nr rys.		10	
PROJEKTANT	Inż. Leszek Prejsnar	inż. arch. Daniel Wachowiak			
OPRACOWAŁ	inż. arch. Daniel Wachowiak				