


PROFIL PRZYŁĄCZA WODY

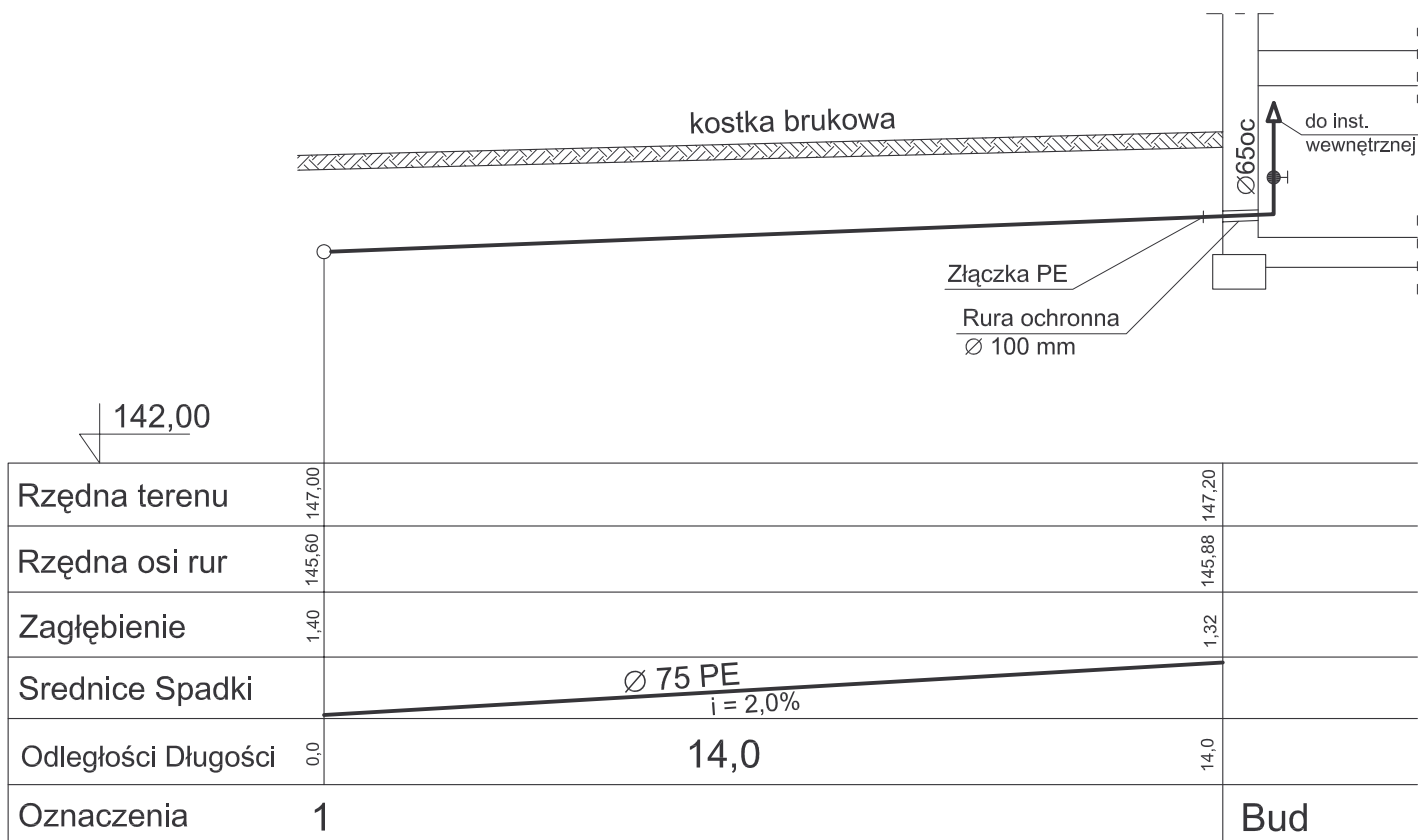

PREIS-BUD

PROJEKTOWANIE I NADZÓR BUDOWLANY
inż. Leszek Preisnar
Częstochowa 36, 57-120 Włocław

INWESTOR	POWIAT BRZESKI ul. Robotnicza 20 49-300 Brzeg	Data: SIERPIEŃ 2015
OBIEKT	BUDYNEK POWIATU BRZESKIEGO	Branża Sanit.
ADRES	DZ. NR 829/ 5 PRZY UL. WYSZYŃSKIEGO 23 W BRZEGU	Skala 1:100
TEMAT	PROFIL PODŁUŻNY PRZYŁĄCZA WODY	Nr rys.
PROJEKTANT	inż. Leszek Preisnar upr. nr 47/ 77/Wwm	2
OPRACOWAŁ	inż. arch. Daniel Wachowiak	