


RZUT III PIĘTRA

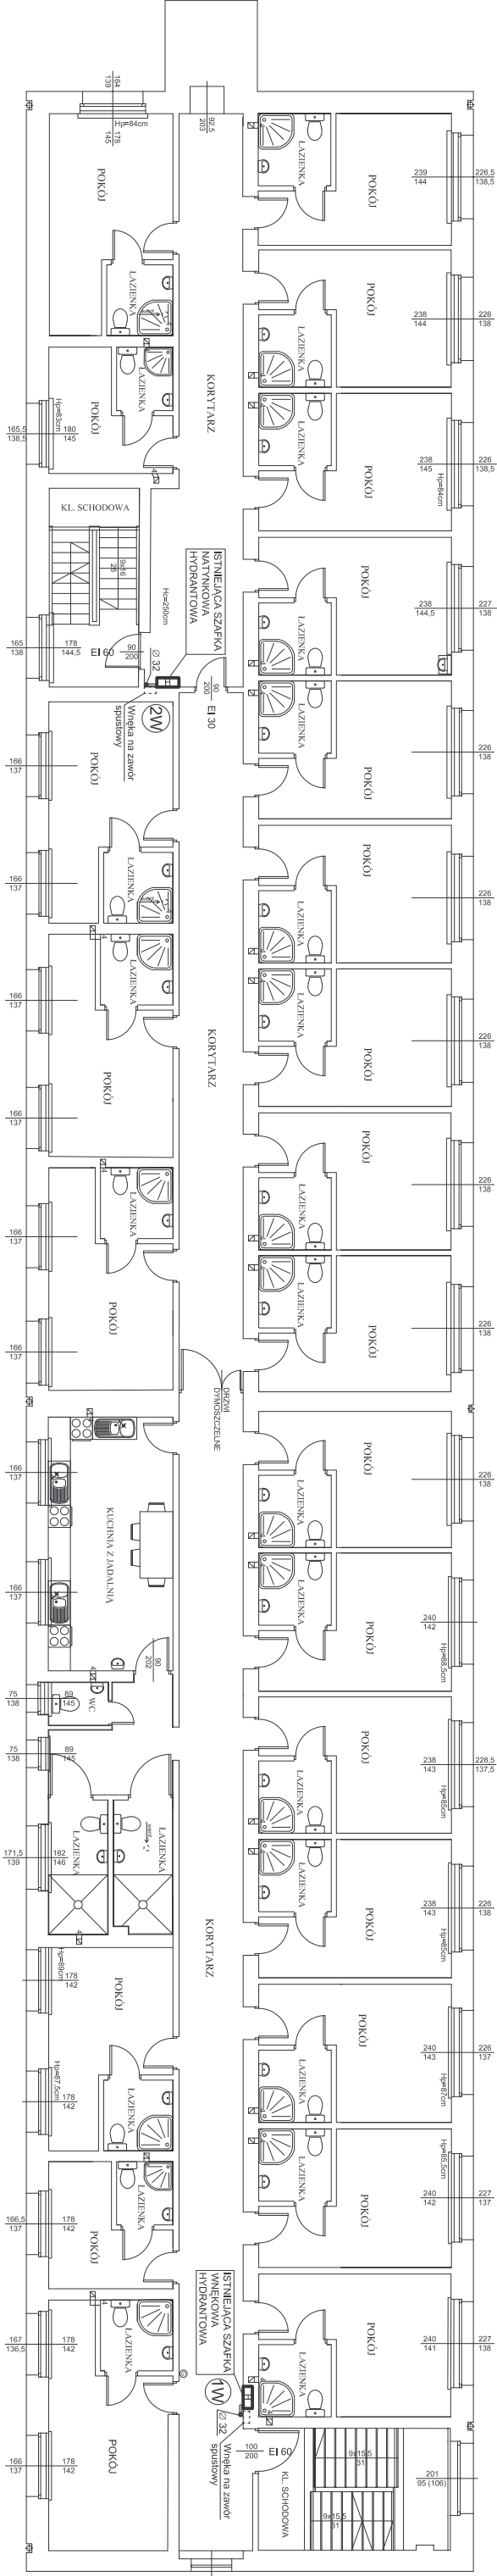

INWESTOR		POWIAT BRZESKI	Data: Sierpień 2015
OBIEKT		ul. Robotnicza 20	
BUDYNEK		BUDYNEK POWATU BRZESKIEGO	
ADRES		02-000 000 / 5 PRZY UL. WYSTAWNEJ 23 W BRZEGU	
TEMAT		RZUT III PIĘTRA - INSTALACJA P.POZ.	
PROJEKTANT		mgr inż. Leszek Piskun	Nr rys.:
OPRACOWAŁ		mgr inż. Daniel Włodarczyk	