

Uchwała Nr. 373/2017
Zarządu Powiatu Brzeskiego
z dnia 7 listopada 2017 r.

w sprawie ustanowienia służebności drogowej

Na podstawie art.11 ust.1, art.13 ust.1 ustawy z dnia 21 sierpnia 1997r. o gospodarce nieruchomościami (Dz. U. z 2016 r. poz. 2147; zm. Dz. U. z 2016 r. poz. 2260, Dz.U. z 2017 r. poz.820, poz. 1509 i poz. 1595), § 16 pkt 1 lit.b uchwały Rady Powiatu Brzeskiego z dnia 31 marca 2005r. nr XXIX/272/2005 w sprawie zasad nabywania, zbywania i obciążania nieruchomości stanowiących własność Powiatu Brzeskiego oraz ich wydzierżawiania lub wynajmowania na okres dłuższy niż 3 lata (Dz.Urz. Woj.Opolskiego z 2005r. Nr 46, poz.1433 z późn. zm.), uchwała się co następuje :

§1. Postanawia się ustanowić na czas nieoznaczony na rzecz każdorazowych właścicieli lokali niemieszkalnych nr 11, 12, 13 i 15 w budynku położonym przy ul.1 Maja 5 w Brzegu, służebność drogową na działkach nr 78/41 i 78/70, ark.m.4, położonych w Brzegu, obręb Południe KW OP1B/00023770/7 stanowiących własność Powiatu Brzeskiego.

§2.1. Ustanowienie służebności następuje odpłatnie.

§2.2. Opłata jednorazowa za ustanowienie służebności drogowej wymienionej w §1wynosi:

a) dla Łukasza Kałuzińskiego właściciela lokalu niemieszkalnego nr 15 ujawnionego w KW OP1B/00045628/7 -kwota 1400 zł + 23% VAT

b) dla Łukasza Kałuzińskiego właściciela lokalu niemieszkalnego nr 13 ujawnionego w KW OP1B/00046011/6 - kwota 1400 zł+ 23% VAT

c) dla Tomasza i Agnieszki Borkowskich właścicieli lokalu niemieszkalnego nr 12 ujawnionego w KW OP1B/00044918/0 - kwota 1400 zł+ 23% VAT

d) dla Macieja i Agnieszki Bogdan właścicieli lokalu niemieszkalnego nr 11 ujawnionego w KW OP1B/00045128/2 - kwota 1400 zł+ 23% VAT

§3. Służebność będzie polegała na prawie przejazdu i przechodu po pasie gruntu o pow. 323 m² na działkach nr 78/41 i 78/70 , położonych w Brzegu przy ul. 1 Maja 5 dla których Sąd Rejonowy w Brzegu prowadzi KW OP1B/00023770/7 oznaczonego kolorem czerwonym na mapie stanowiącej załącznik nr 1 do niniejszej uchwały.

§4. Wpis służebności do ksiąg wieczystych nastąpi na wniosek i koszt właścicieli nieruchomości władających wyszczególnionych w **§2.2.**

§5. Wykonanie uchwały powierza się Staroście Brzeskiemu.

§6. Uchwała wchodzi w życie z dniem podjęcia.

Przewodniczący Zarządu : Maciej Stefański.....

Członkowie Zarządu : Jan Golonka.....

Jacek Hargot.....

Arletta Kostrzewa.....

Tomasz Róża.....

Nie wnoszę zastrzeżeń formalno-prawnych
RADCA PRAWNY


Wojciech Kucypera Wr/Wr/223

6462385,71

Starosta Brzeski
ul. Robotnicza 20
49-300 Brzeg

6462575,71

Województwo: opolskie, powiat: brzeski
Jednostka ewidencyjna: 160101_1 Brzeg
Obwód: POŁUDNIE
Działka nr 78/41, 78/70
Skala 1:1000

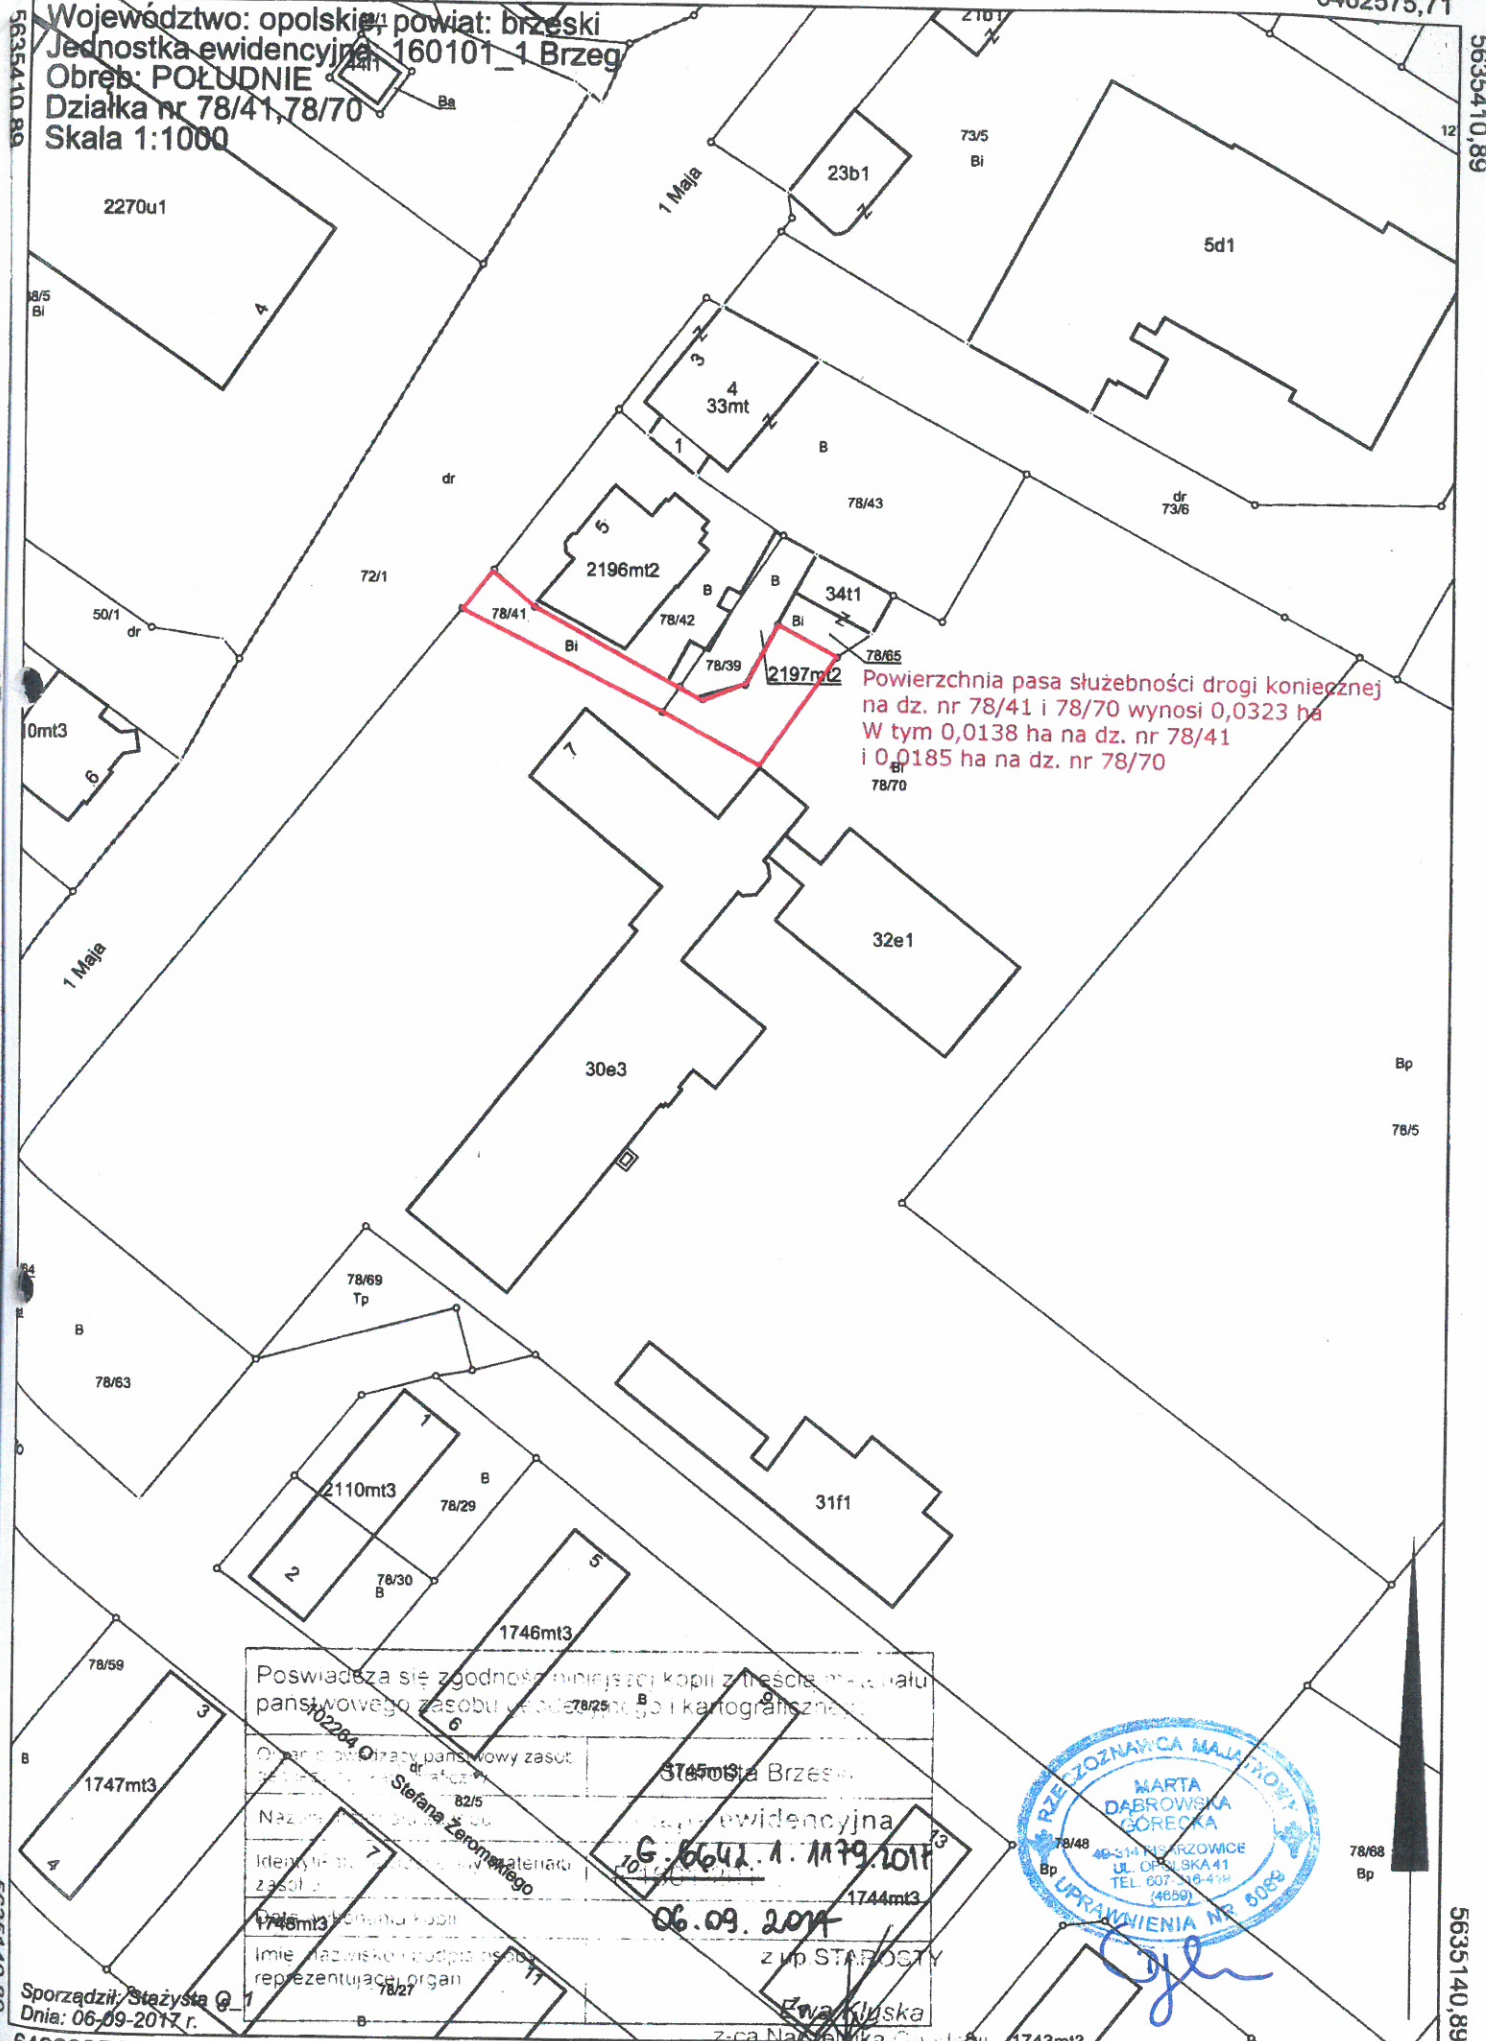

Powierzchnia pasa służebności drogi koniecznej
na dz. nr 78/41 i 78/70 wynosi 0,0323 ha
W tym 0,0138 ha na dz. nr 78/41
i 0,0185 ha na dz. nr 78/70

Poswiadcza się zgodność niniejszej kopii z treścią materiału
państwowego zasobu geodezyjnego i kartograficznego

Organ państwowego zasobu geodezyjnego i kartograficznego	Starosta Brzeski
Nazwa i adres organu	Starostwo Ewidencyjne
Identyfikacja materiału państwowego zasobu geodezyjnego i kartograficznego	G. 6642.1. 1179/2017
Imię i nazwisko i podpis osoby reprezentującej organ	06.09.2017



Cyber

Sporządził: Stażysta
Dnia: 06-09-2017 r.

6462385,71

6462575,71