




### ELEWACJA NR 3

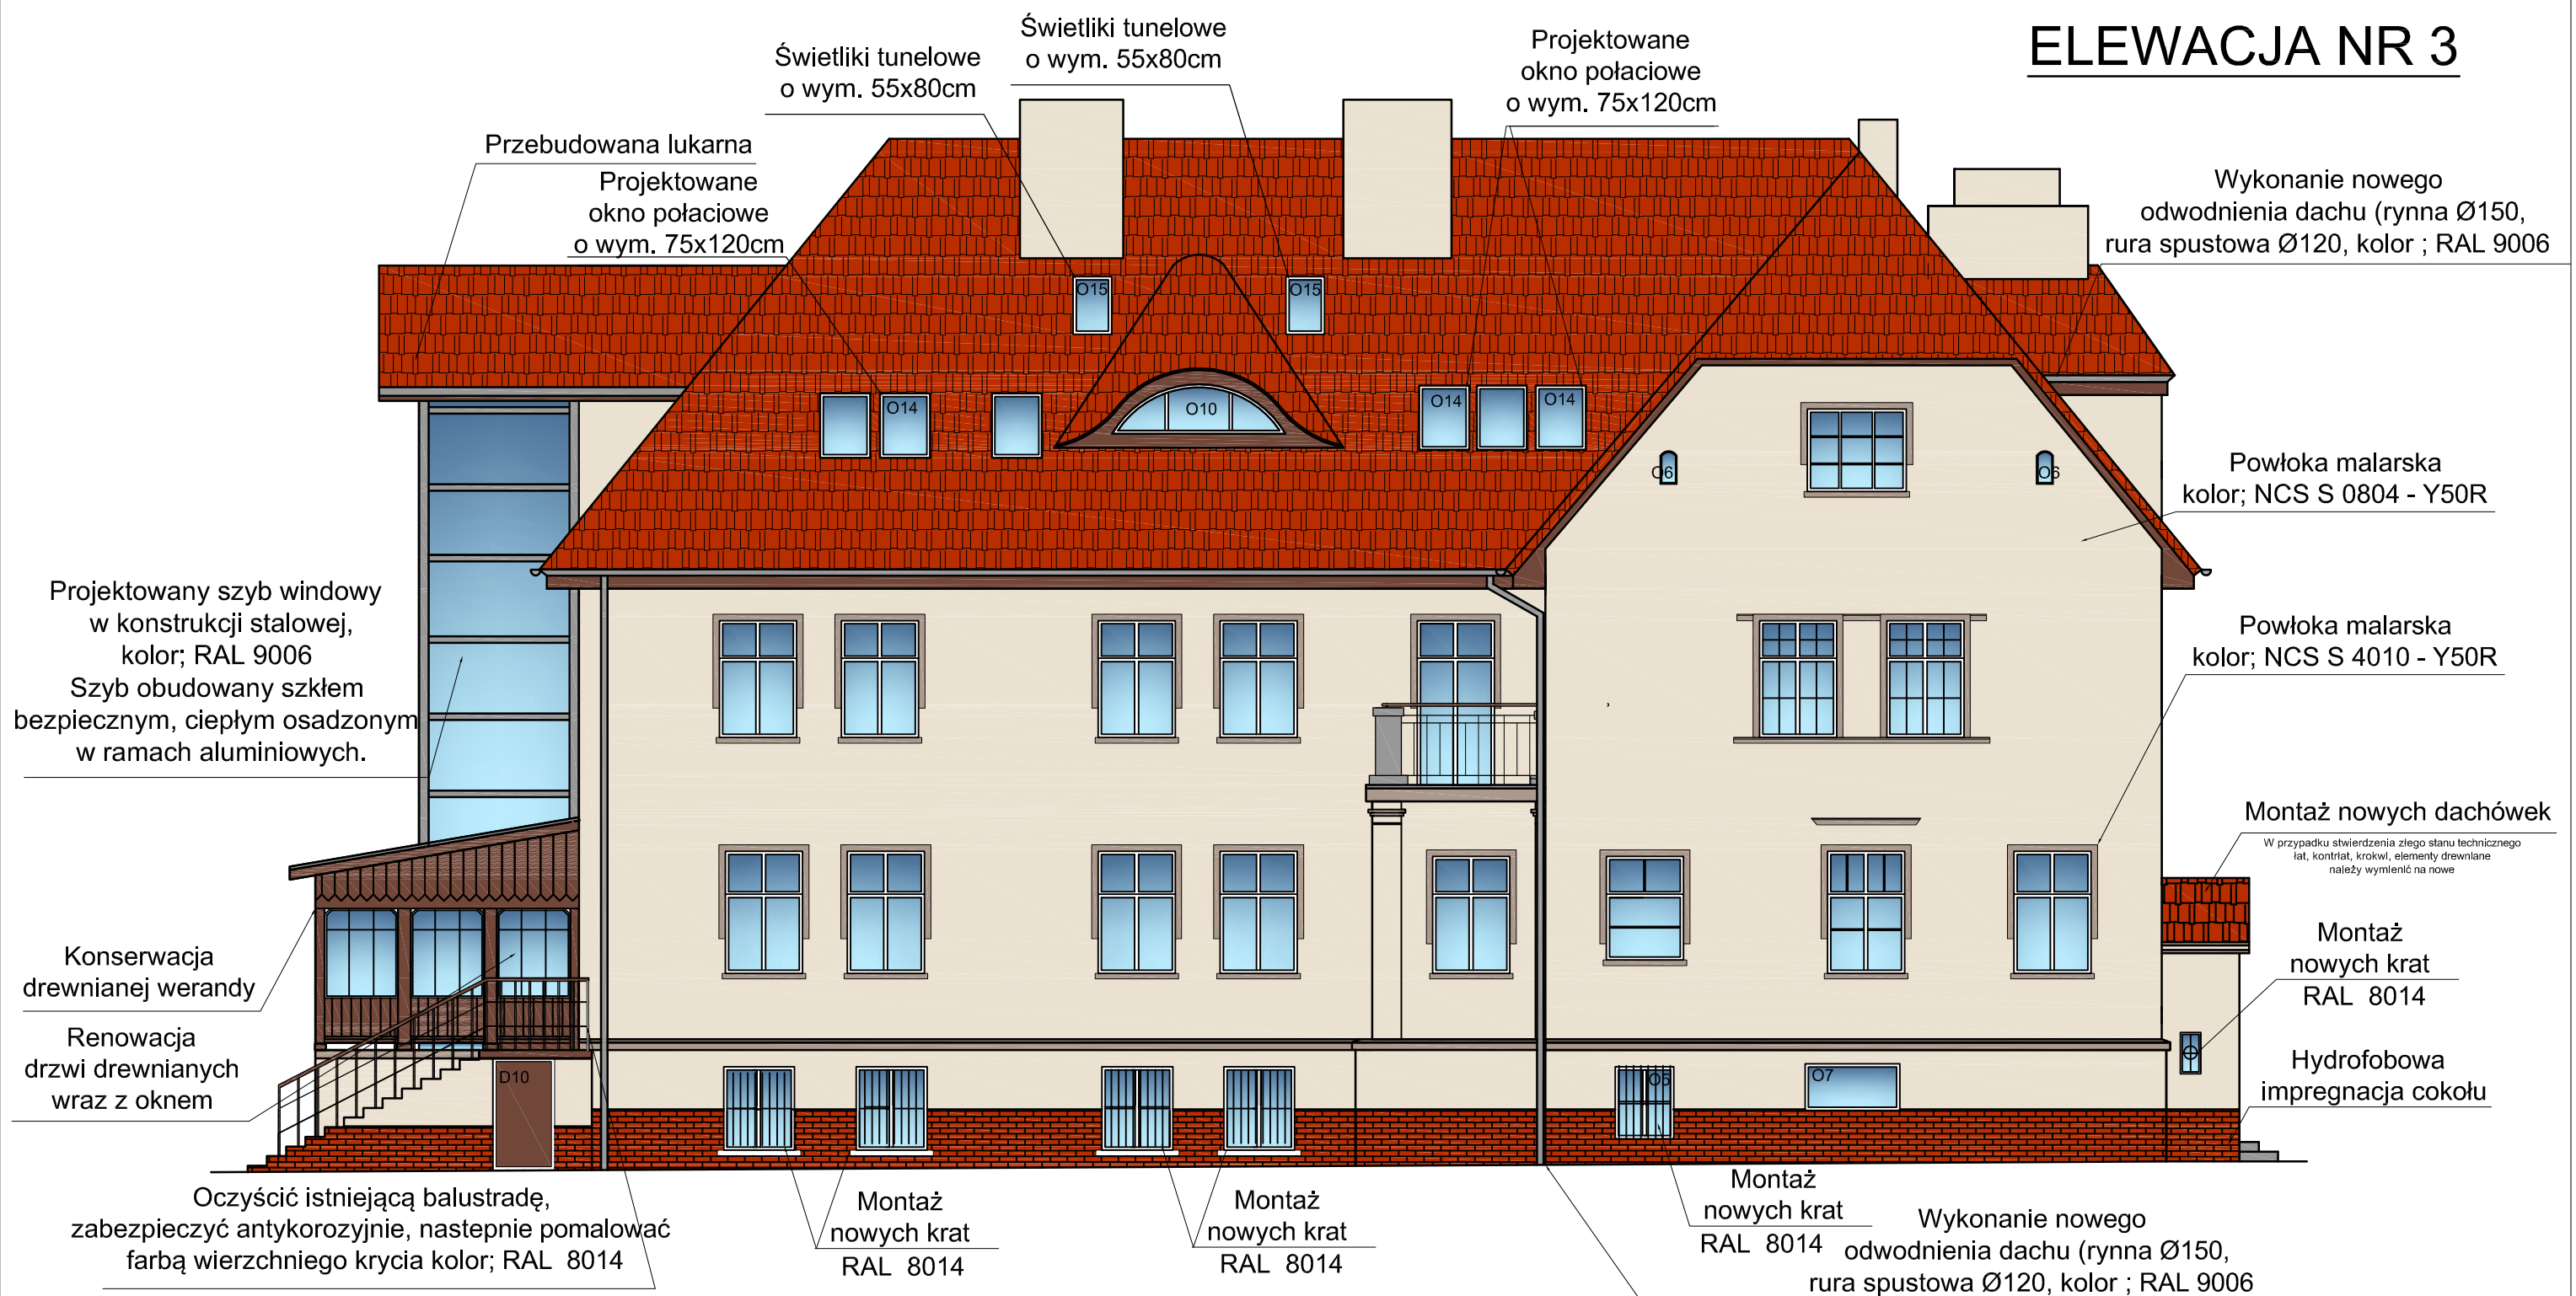

## ELEWACJA NR 4

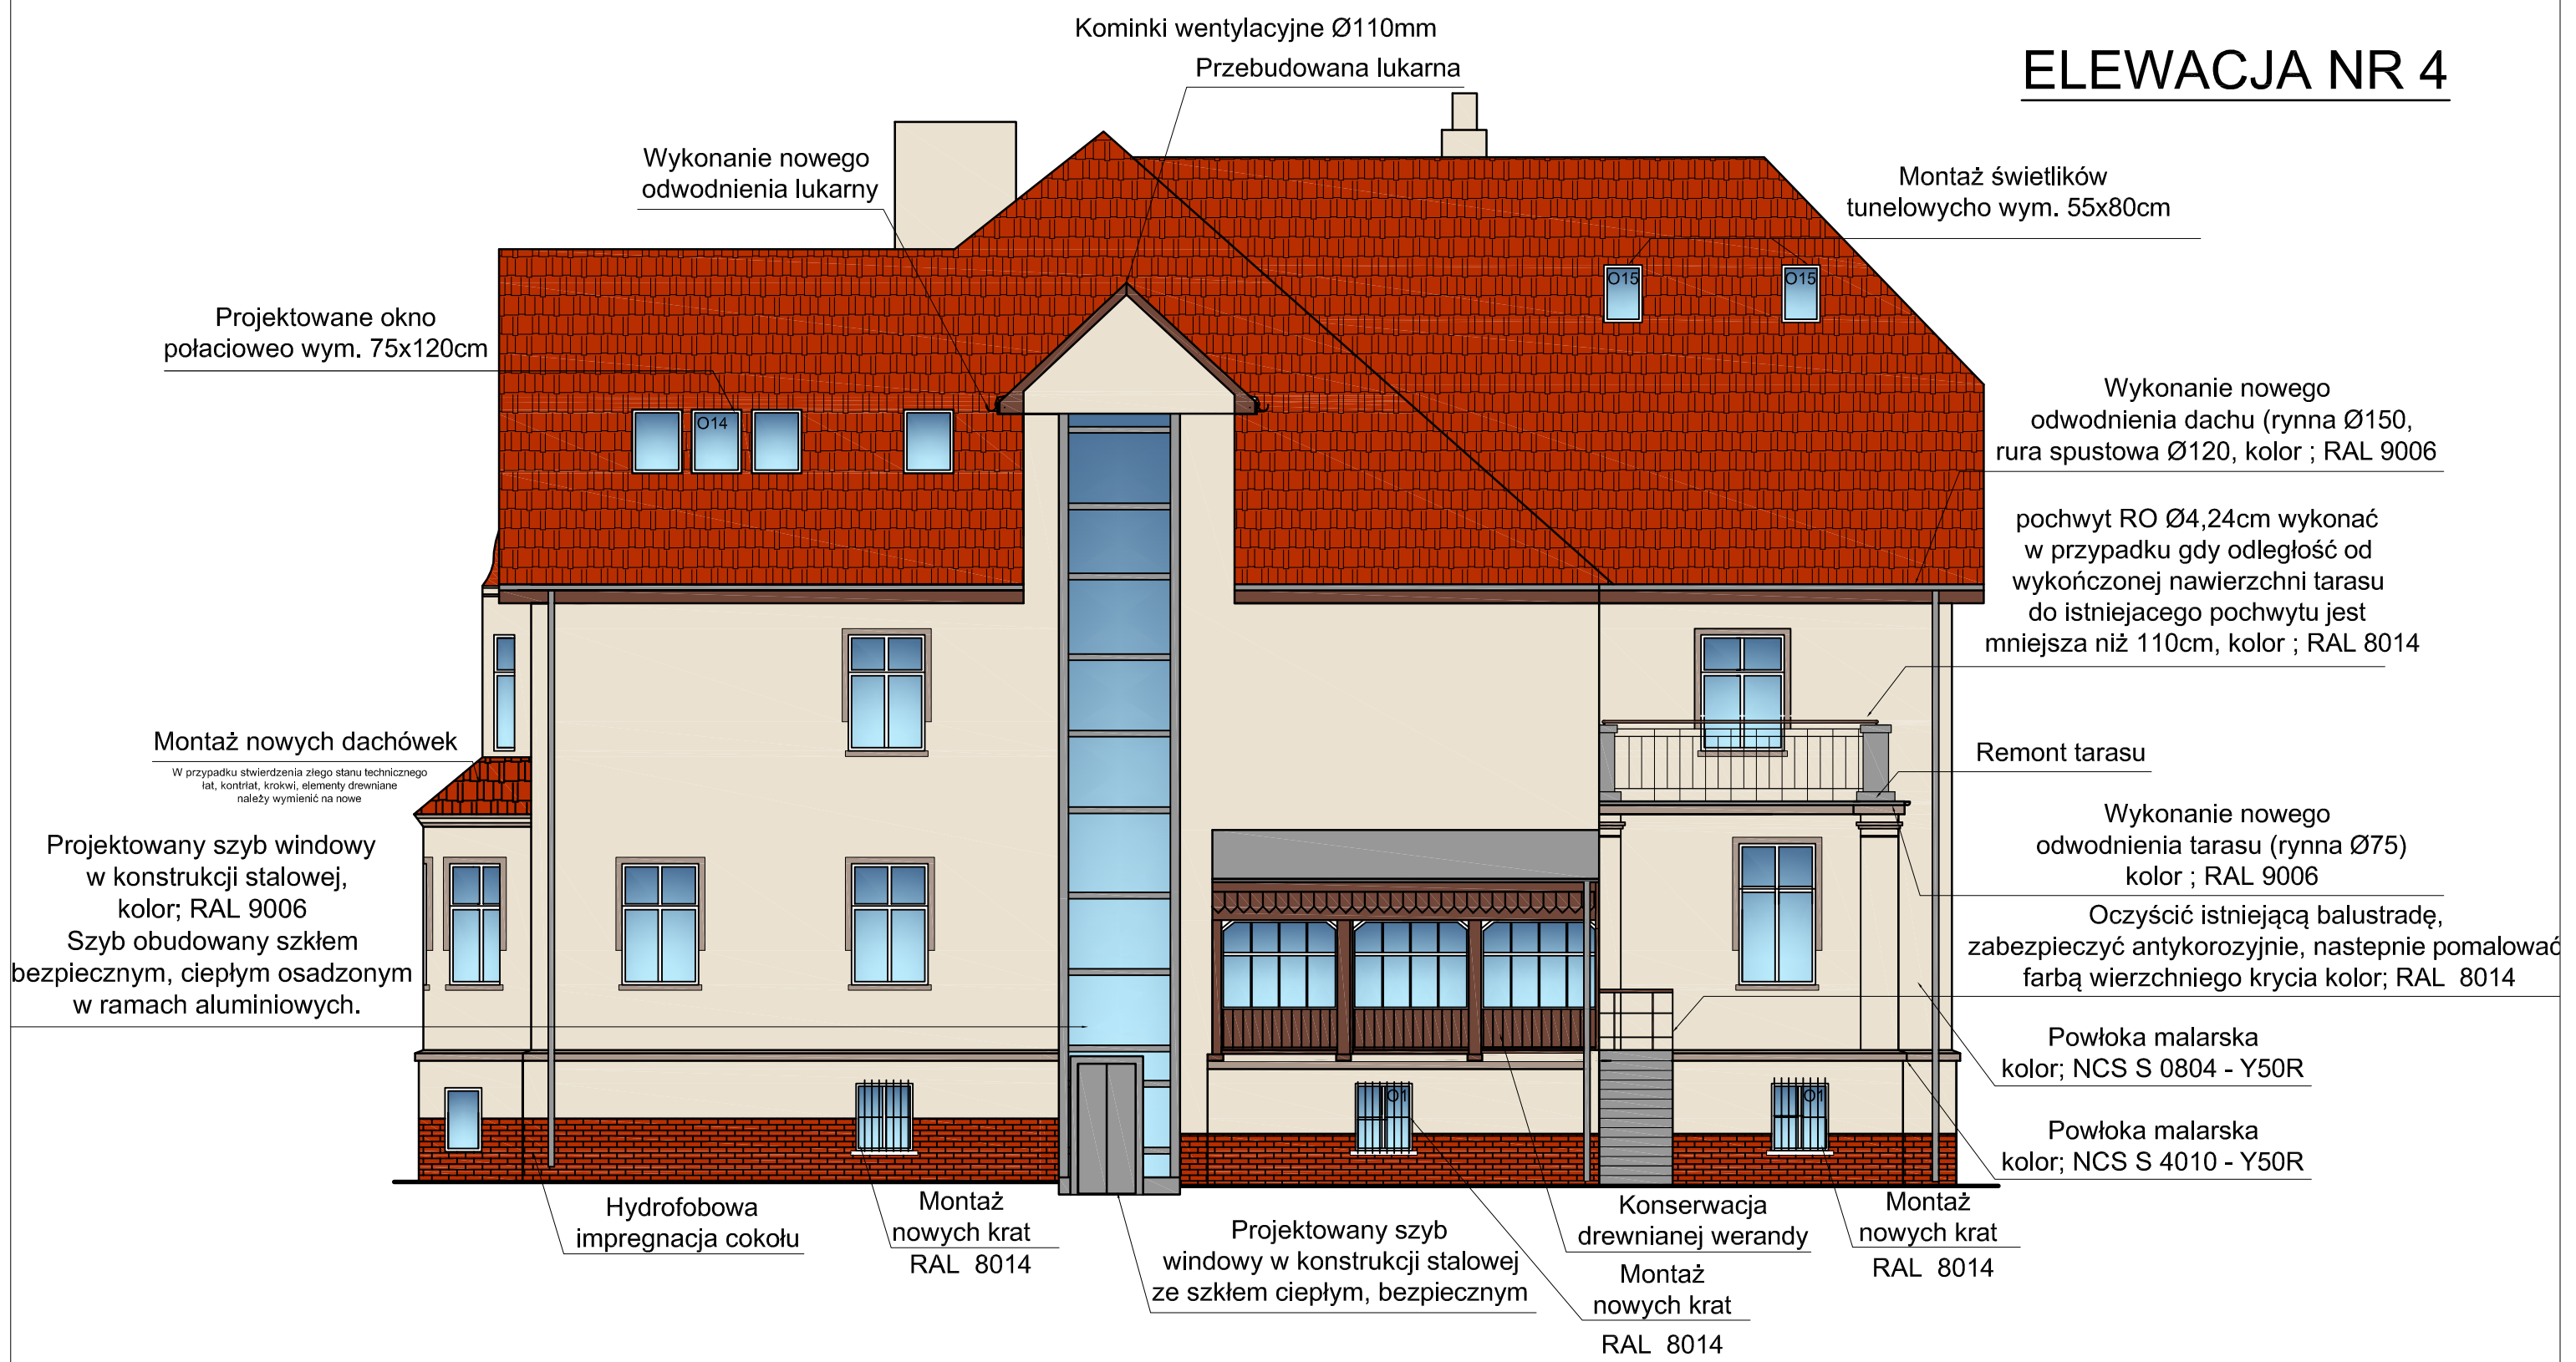

SCHEMAT RZUTU BUDYNKU

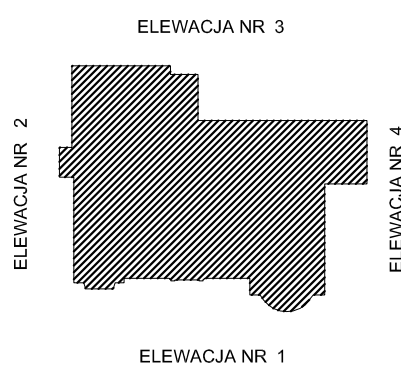

## KOLORYSTYKA

Kolory dobrano na podstawie wzornika NCS

NCS S 0804-Y50R

 NCS S 4010-Y50R

Odwodnienie dachu: RAL 9006

Obróbki blacharskie; RAL 8014

- Wszystkie istniejące kraty w oknach piwnicznych należy wymienić na nowe, kolor RAL 8014
- Na elewacjach nie wysowano dodatkowych przewodów wentylacji grawitacyjnej (wentylacja przedstawiona w branżowym projekcie wykonawczym)