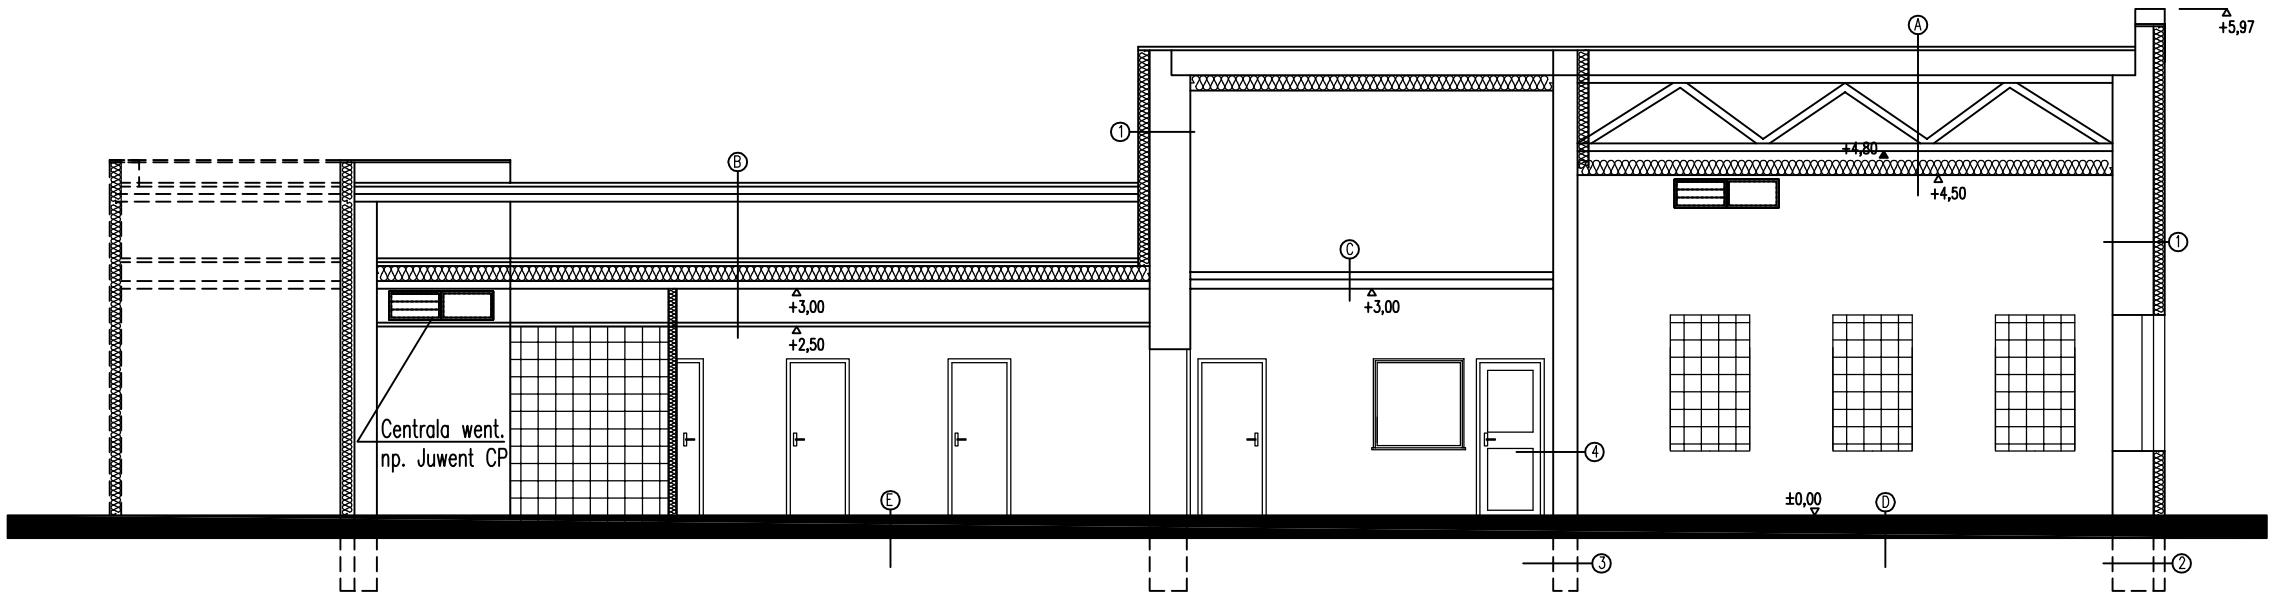

OPIS WARSTW W OPISIE TECHNICZNYM

UWAGA: RYSUNKI ARCHITEKTONICZNE NALEŻY ROZPATRYWAĆ
RAZEM Z RYSUNKAMI BRANŻOWYMI.
ZE WZGLĘDU NA CZYTELNOŚĆ RZUTÓW NIE ZAZNACZONO
NA NICH WSZYSTKICH ELEMENTÓW BRANŻOWYCH

PROJEKT ARCHITEKTONICZNO–BUDOWLANY przebudowy warsztatów szkolnych wraz z towarzyszącą infrastrukturą		Inwestor: Zespół Szkół Budowlanych ul. Kamienna 3, 49–300 Brzeg Adres obiektu: Brzeg Centrum dz. nr 209	
Projektant:			
Opracowanie:	mgr inż. Jarosław KUCHARSKI	Data:	Branża:
Tytuł projektu:	PRZEBUDOWA BUDYNKÓW WARSZTATOWYCH	12.2014	Architektoniczna
Tytuł rysunku:	PEKRÓJ A–A	Skala: 1:100	Nr rysunku: 1.7