


RZUT POMIESZCZENIA NR 2 - INWENTARYZACJA

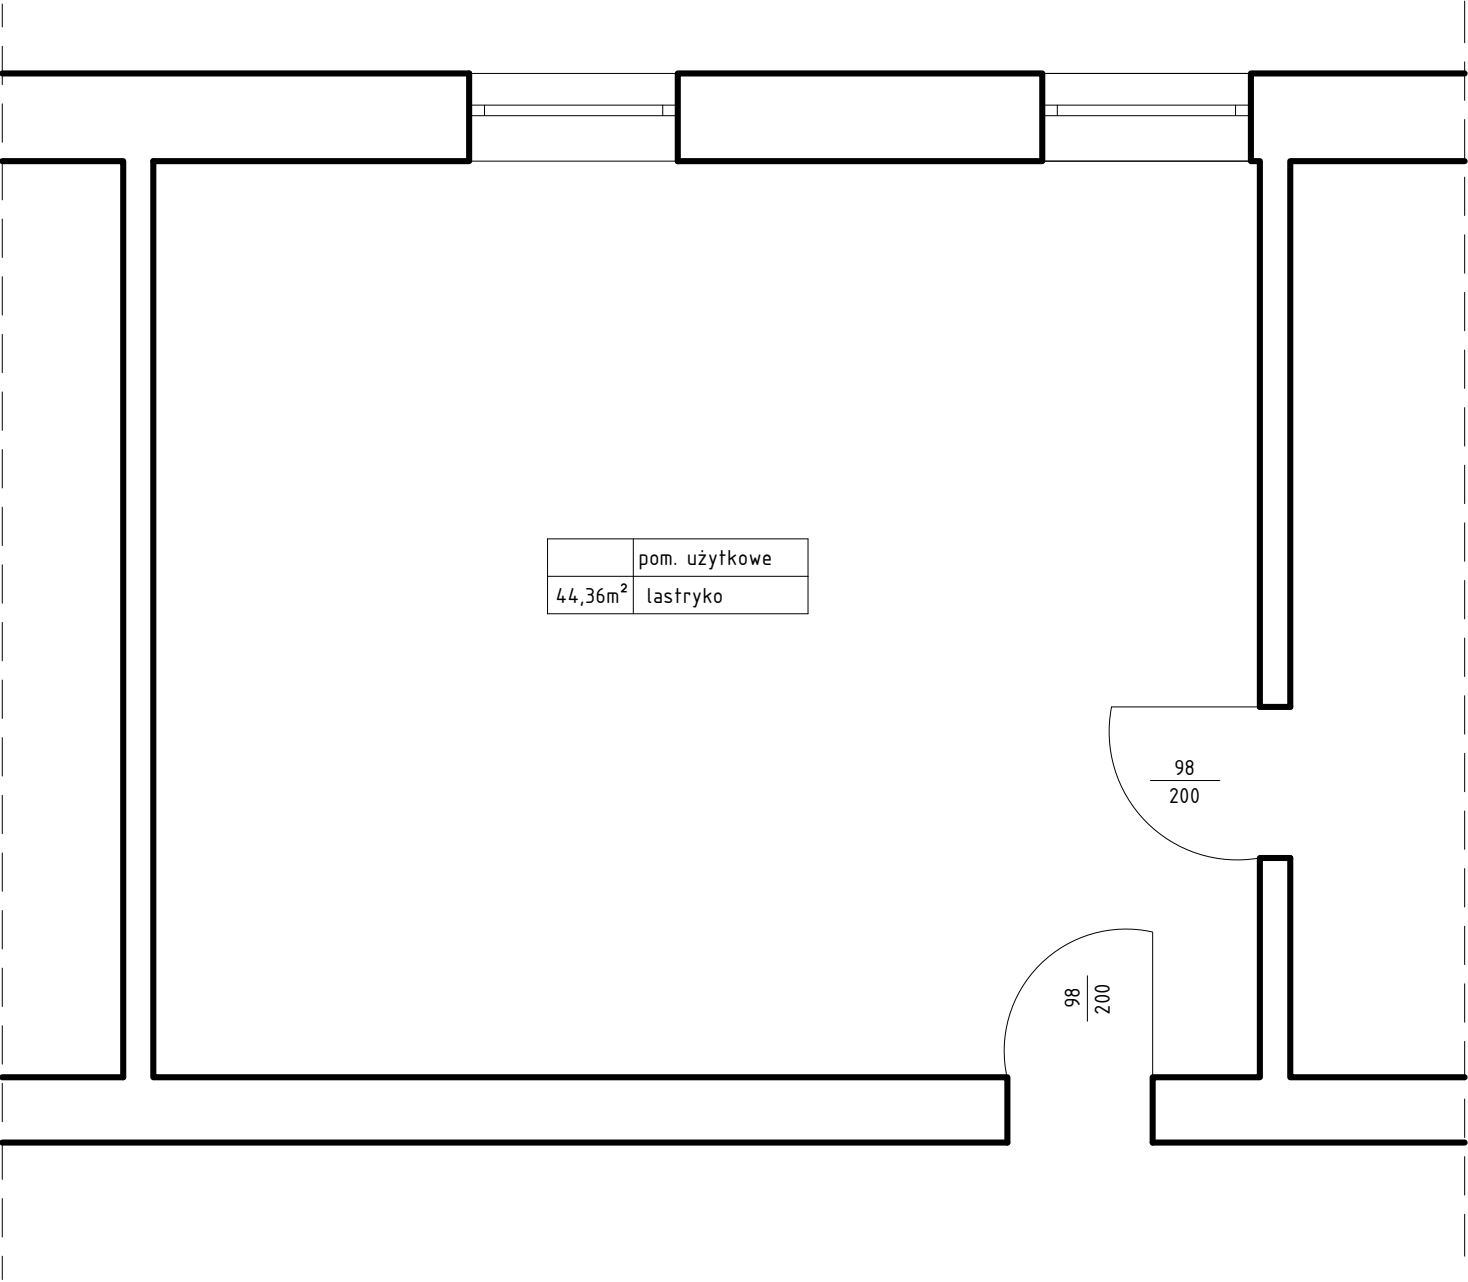

INWESTOR:	Zespół Szkół Zawodowych nr 1 w Brzegu ul. Stowiańska 18, 49-300 Brzeg	STADIUM PB
PROJEKTOWAŁ:	Stanisław Szpineta upr. bud. nr 10/83/Op	BRANŻA ARCHITEKTONICZNO- KONSTRUKCYJNA
PRZEDMIOT OPR.:	Zmiana sposobu użytkowania dwóch pomieszczeń użytkowych na pracownie hotelarskie w Zespole Szkół Zawodowych w Brzegu przy ul. Stowiańskiej 18, działka nr 806/6	SKALA 1:50
NAZWA RYS.:	RZUT POMIESZCZENIA NR 2 - INWENTARYZACJA	RYS. NR 2