




PRZEKRÓJ PRZESZ NAW. DROGI Z TŁUCZNIĄ

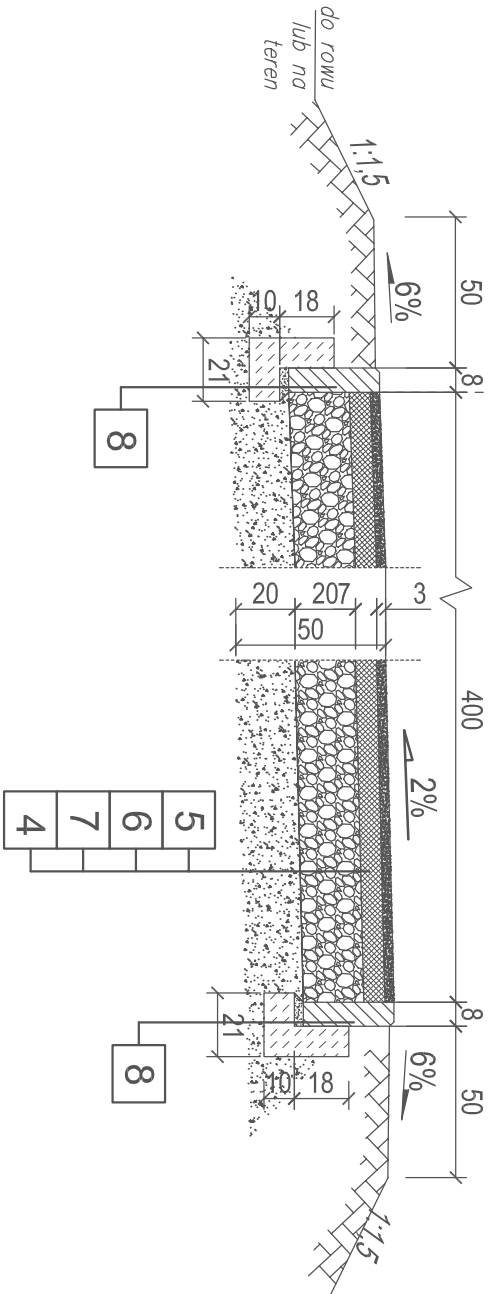

PRZEKRÓJ PRZESZ NAW. DROGI P.POŻ.  
poszerzenie istn. nawierzchni betonowej - płytą drogową

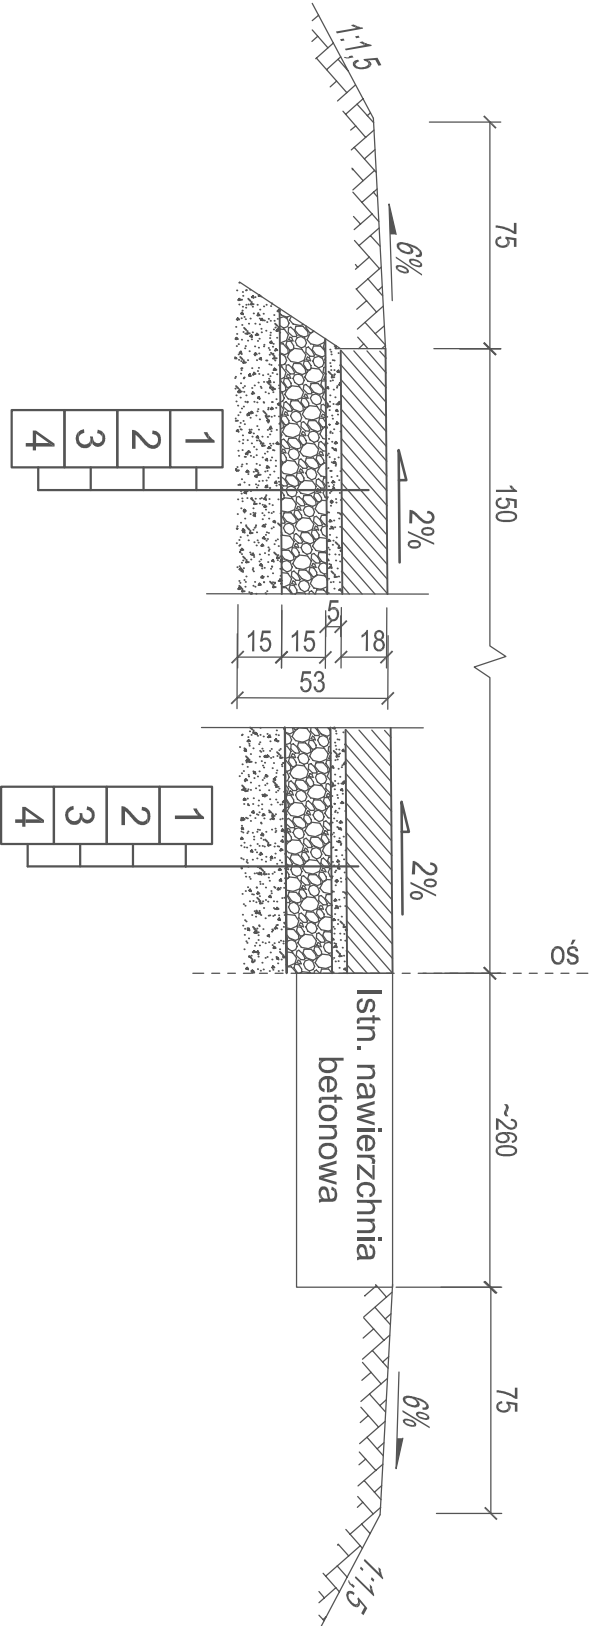

POŁĄCZENIE IST. NAW. Z DROGĄ Z TŁUCZNIĄ

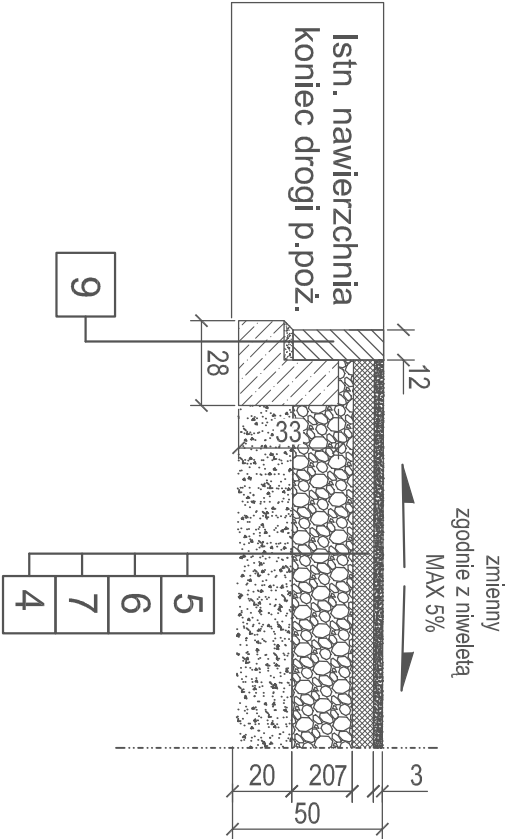

# PRZEKROJE KONSTRUKCYJNE PRZESZ DROGI P.POŻ.

**OBJAŚNIENIA:**

1. Płyta betonowa drogową MON 150x300x18cm
2. Podsiypka płaskowa - 5cm
3. Podbudowa zasadnicza z kruszywa łamanego stabilizowanego mechanicznie 0/31.5mm - 15cm
4. Grunt kwalifikowany wg PN-S-02205 - 15 lub 20cm w zależności od rodzaju nawierzchni
5. Warstwa mialu kamiennego - 3cm
6. Warstwa kłica kamiennego 5/16mm- 7cm
7. Podbudowa zasadnicza z tłucznią kamiennego 31.5/63mm - 20cm
8. Opornik betonowy o wymiarach 8x30cm z betonu wibroprasowanego na podsypce cementowo-piaskowej grubości 3cm i ławie z oporem z betonu C-12/15
9. Opornik betonowy o wymiarach 12x25cm z betonu wibroprasowanego na podsypce cementowo-piaskowej grubości 3cm i ławie z oporem z betonu C-12/15

Modernizacja Brzeskiego Centrum Medycznego w Brzegu.  
Budowa bloku operacyjnego wraz z centralną sterylizatornią w  
Brzeskim Centrum Medycznym.

Investor  
Powiat Brzeski z siedzibą w Brzegu  
przy ul. Robotniczej 20, 49-300 Brzeg

Adres budowy  
ul. Mossora 1, 49-300 Brzeg

Stadium  
PROJEKT ZAMIENNY - WYKONAWCZY

## PRZEKROJE KONSTRUKCYJNE PRZESZ DROGI P.POŻ.

Projektant  
inż. Awana Borowicz

Opracował  
inż. Marcin Olesiński

Sprawdzający  
inż. Ewa Wojtkowiak

WKP/0045/PWOK/05

SPÓŁKA PROJEKTOWANIA ARCHITEKTONICZNEGO SADOWSKI, SADOWSKA  
SPÓŁKA Z OGRANICZONĄ ODPOWIEDZIALNOŚCIĄ SPÓŁKA KOMANDYTOWA  
ul. Podlaska 13, 60-623 Poznań  
Telefon 04861/ 8484190  
Fax. 04861/ 8484123  
E-Mail: spa@spa-sadowski.pl  
Internet: http://www.spa-sadowski.pl

