



Przekrój normalny przez
dojście-chodnik / drogę / miejsce postojowe

PRZEKROJE NORMALNE
CHODNIKI-DOJŚCIA, DROGI PRZY BUDYNKU

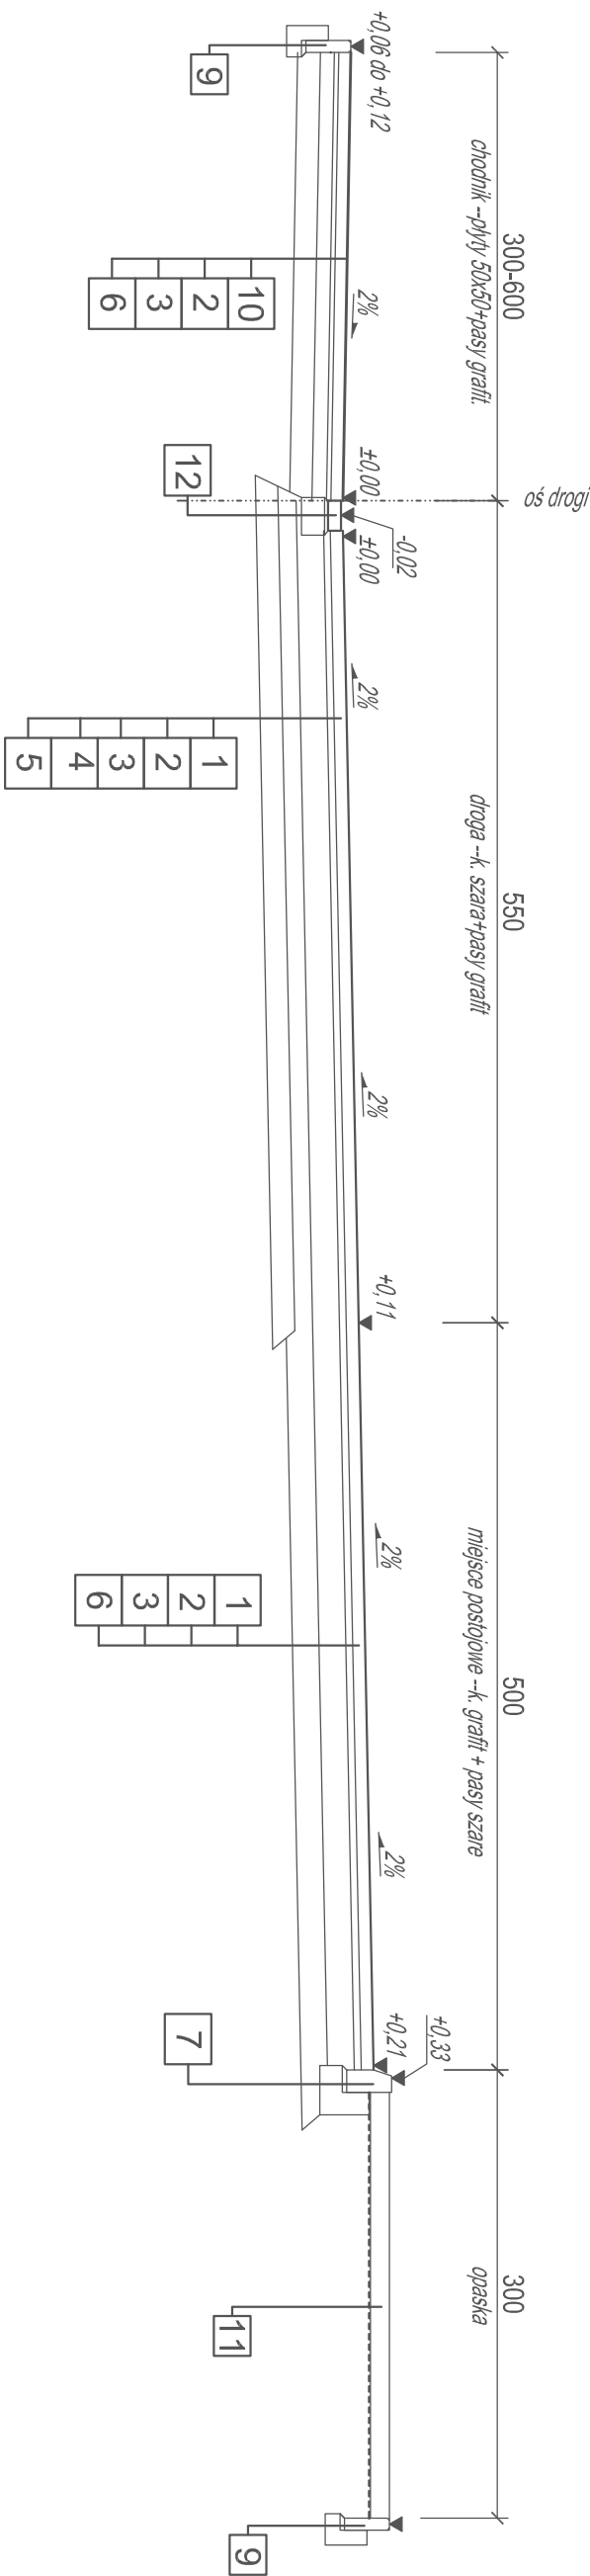

Przekrój normalny przez
nawierzchnię dojścia pomiędzy budynkami

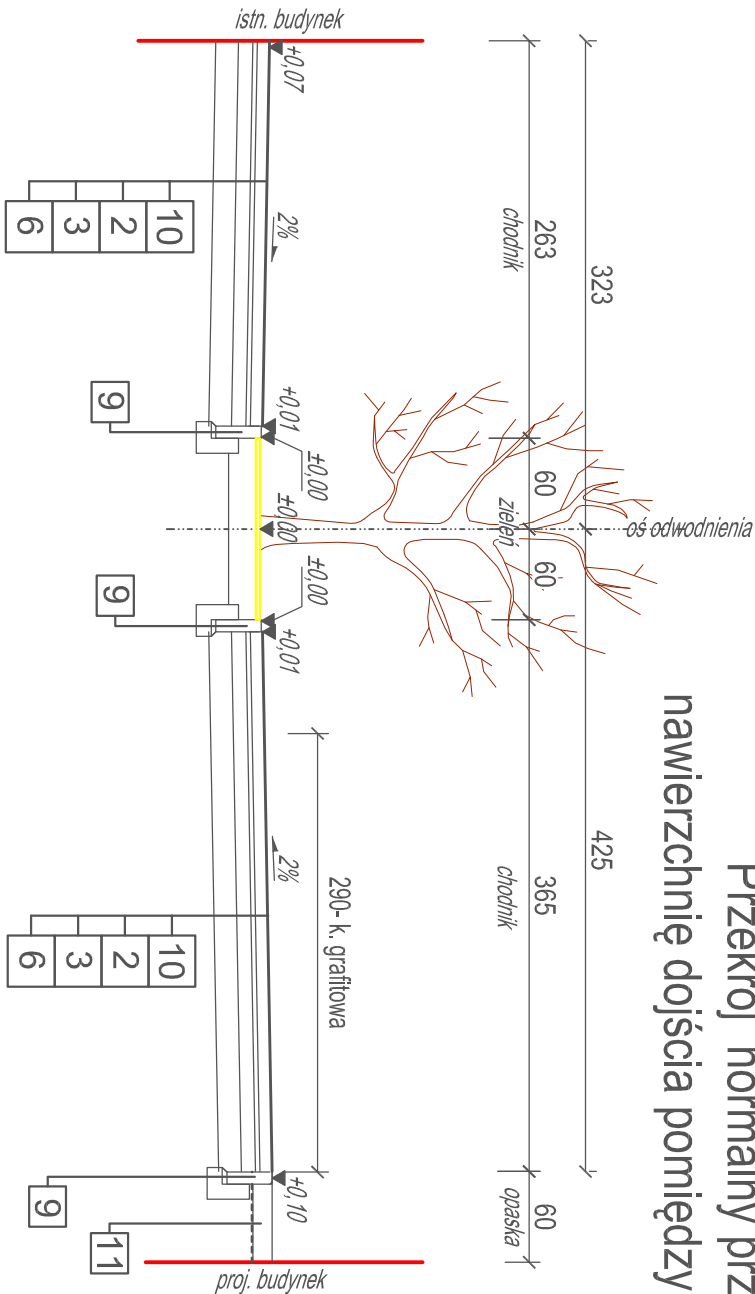

OBJAŚNIENIA

1. Nawierzchnia z kostki betonowej wibroprasowanej grubości 8cm - typ cegła, szara/grait - wg PZT
2. Podsyпка cementowo-piaskowa (1:3) grubości 3cm
3. Warstwa podbudowy z kruszywa łamanego słab. mech. o uziarnieniu ciągłym 0/31,5mm wg PN-S-06102 - 20cm pod drogami i MP; 10cm pod chodnikami
4. Warstwa podbudowy z gruntu stabilizowanego mechanicznie cementem Rm=2,5MPa - 15 cm
5. Podłoże gruntowe - wg. opisu w projekcie
6. Grunt kwalifikowany wg PN-S-02205 min. grubości 20cm zagęszczony do $\lambda_s \geq 1,00$ (wg. opisu w projekcie)
7. Krawężnik betonowy o wymiarach 15x30cm z betonu wibroprasowanego na podsyppce cementowo-piaskowej grubości 3cm i ławie z oporem z betonu C12/15 (B-15)
8. Opornik betonowy o wymiarach 12x25cm z betonu wibroprasowanego na podsyppce cementowo-piaskowej grubości 3cm i ławie z oporem z betonu C12/15 (B-15)
9. Opornik betonowy o wymiarach 8x30cm z betonu wibroprasowanego na podsyppce cementowo-piaskowej grubości 3cm i ławie z oporem z betonu C12/15 (B-15)
10. Nawierzchnia z chodnika grubości 6(7)cm rodzaj naw. wg. PZT; kostka betonowej szara/graitowa 6cm lub płyty chodnikowe 50x50x7cm
11. Warstwa grysłu frakcji 16-32mm na agrowłókninie
12. Ściek z kostki o szerokości 20cm z dwóch kostek typu cegła; na ławie betonowej z C12/15

Modernizacja Brzeskiego Centrum Medycznego w Brzegu. Budowa bloku operacyjnego wraz z centralną sterylizatornią w Brzeskim Centrum Medycznym.			
Inwestor Powiat Brzeski z siedzibą w Brzegu przy ul. Robotniczej 20, 49-300 Brzeg			
Adres budowy ul. Mossora 1, 49-300 Brzeg			
Branża Drogi		Rys. Nr. PW_D_07	
Stadium PROJEKT ZAMIENNY - WYKONAWCZY		Data 28.08.2017r.	
Rysunek PRZEKROJE NORMALNE CHODNIKI-DOJŚCIA, DROGI PRZY BUDYNKU		Skala 1:50 Arkusz/m.kw.	
Projektant inż. Awana Borowicz		WKP/0042/PWOK/05	
Opracował inż. Marcin Olesiński			
Sprawdzający inż. Ewa Wojtkowiak		WKP/0045/PWOK/05	
SPÓŁKA PROJEKTOWANIA ARCHITEKTONICZNEGO SADOWSKI, SADOWSKA SPÓŁKA Z OGRANICZONĄ ODPOWIEDZIALNOŚCIĄ SPÓŁKA KOMANDYTOWA		Strona	
ul. Podłaska 13, 60-623 Poznań			
Telefon 04861/ 8484190			
Fax. 04861/ 8484123			
E-Mail: spa@spa-sadowski.pl			
Internet: http://www.spa-sadowski.pl			