


OBSZAR POZA ZAKRESEM OPRACOWANIA

OBSZAR POZA ZAKRESEM OPRACOWANIA

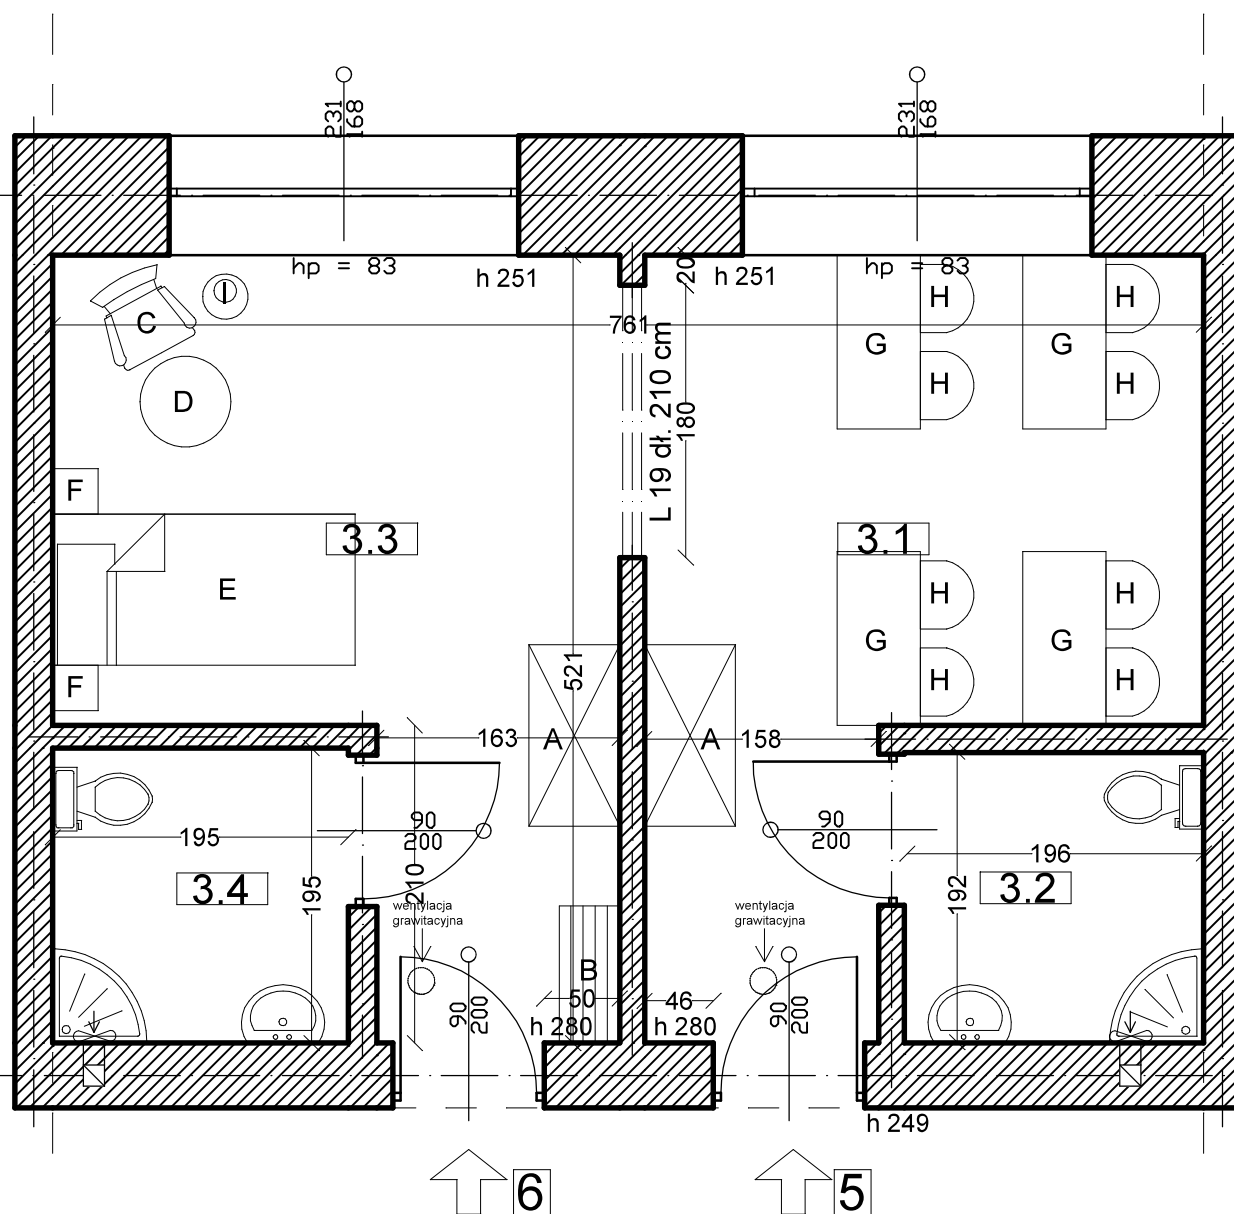

KORYTARZ

OZNACZENIA:

- A - Szafa ubraniowa
- B - Bagażnik
- C - Fotel
- D - Stolik
- E - Łóżko
- F - Szafka nocna
- G - Ławka
- H - Krzesło
- I - Lampa nocna

ZESTAWIENIE POMIESZCZEŃ	POW. m ²
3.1 PRACOWNIA HOTEL.	14,55 m ²
3.2 TOALETA	3,78 m ²
3.3 PRACOWNIA HOTEL.	14,84m ²
3.4 TOALETA	3,80 m ²

INWESTOR	POWIAT BRZESKI Ul. Robotnicza 20 49-300 Brzeg	DATA 11 LUTY 2019
PROJEKTANT	mgr inż. Bogusław Klichta Upr. nr 293/85	Branża architektoniczno- konstrukcyjna
TEMAT	Zmiana sposobu użytkowania 3 pomieszczeń Schroniska Młodzieżowego na pracownię hotelarską z punktem przygotowania posiłków do zajęć dydaktycznych dla ZSZ nr 1 w Brzegu	Skala 1:50 Numer rysunku
NAZWA RYS.	RZUT POMIESZCZEŃ - jednostka mieszkalna - adaptacja	4