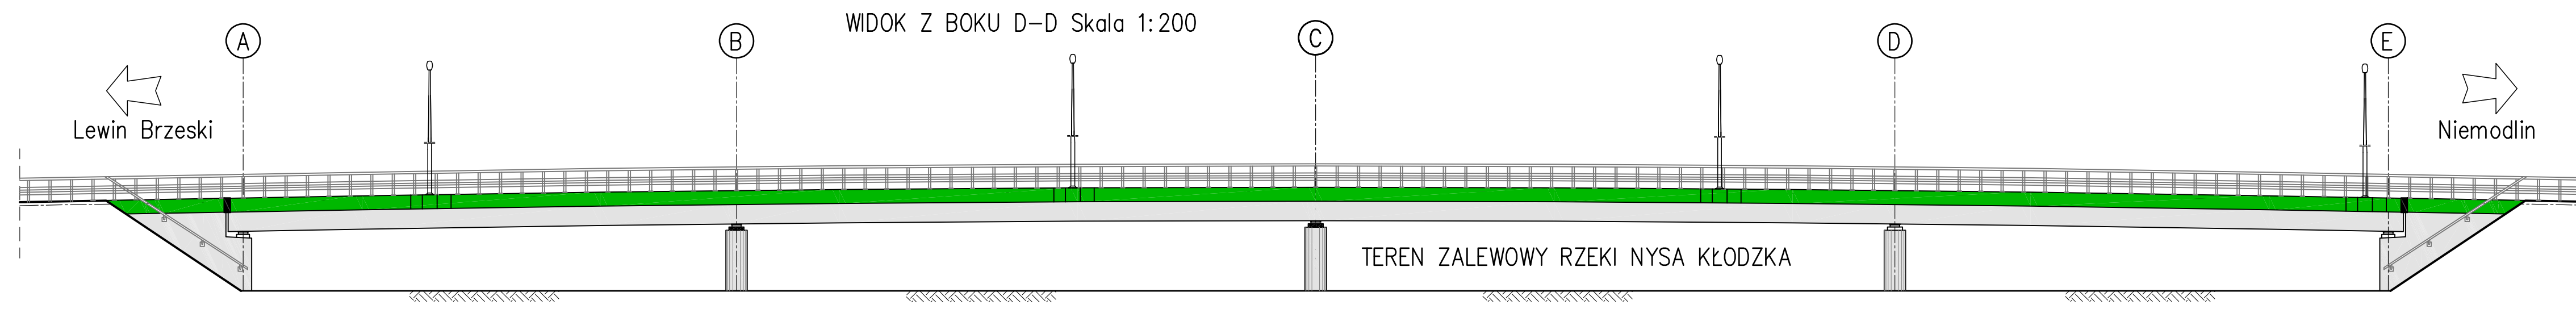
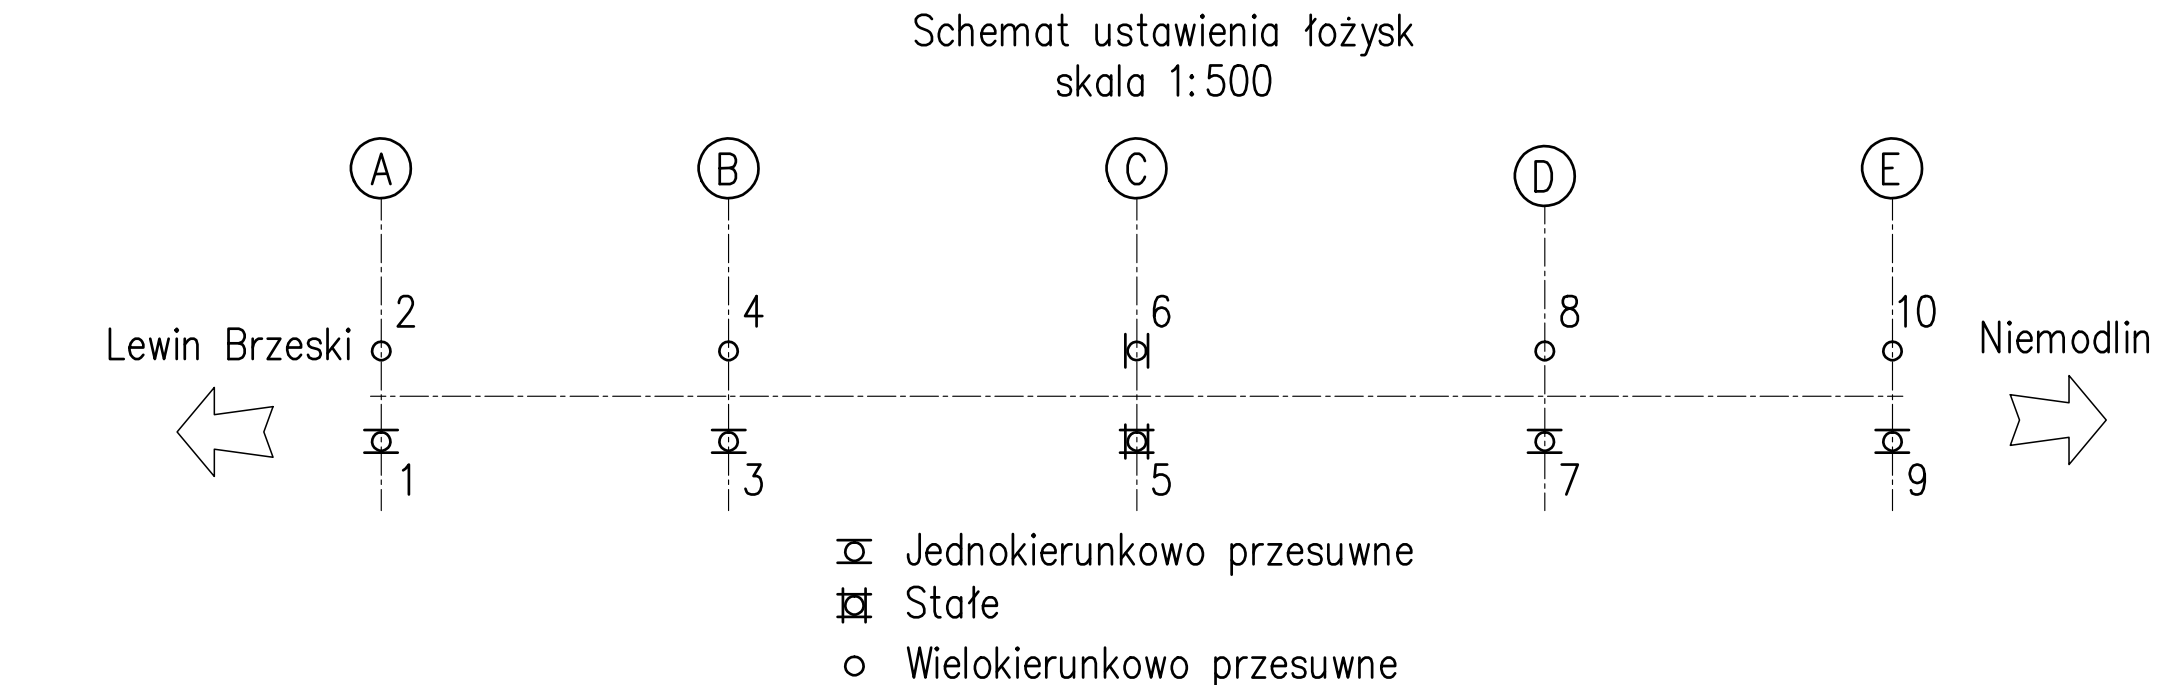

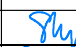
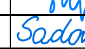


PARAMETRY IDENTYFIKACYJNE I TECHNICZNE OBIEKTU			
DANE MATERIAŁOWE			
Element	Beton	Stal zbrojeniowa	Stal sprężająca
Ustrój nośny	B60 (C50/60)	$f_{yk,min}=375$ MPa; klasa cięgliwości-C	1860MPa
Filar	B45 (C35/45)	$f_{yk,min}=375$ MPa; klasa cięgliwości-C	
Fundamenty, przyczółki	B35 (C30/37)	$f_{yk,min}=375$ MPa; klasa cięgliwości-C	
Płyty przejściowe	B35 (C30/37)	$f_{yk,min}=375$ MPa; klasa cięgliwości-C	
Kapy chodnikowe	B35 (C30/37)	$f_{yk,min}=375$ MPa; klasa cięgliwości-C	
Beton wyrównawczy	B10 (C8/10)	$f_{yk,min}=375$ MPa; klasa cięgliwości-C	
DANE BUDOWLANE			
Schemat statyczny obiektu	ciągły czteroprzęsłowy		
i rozpiętości teoretyczne prześseł	23,0+27,0+27,0+23,0m		
Rodzaj konstrukcji dźwigarów	belki monolityczne		
Materiał konstrukcji dźwigarów	beton sprężony		
Numer normy obciążeń	PN-85/S-10030		
Klasa obciążeń wg normy	klasa A		
Numer wojskowej klasy obciążeń	kołow: 150/90		
według standardów NATO (MLC)	gąsienicowe: 150/40		
Klasa drogi na obiekcie	klasa Z		
Liczba prześseł	4		
Długość całkowita obiektu	101,40m		
Szerokość całkowita obiektu	11,70m		
Wysokość konstrukcyjna	1,390 m		
Kąt skrzyżowania osi podłużnej drogi z osią przeszkody	90,0 deg		
Wysokość skrajni pod obiektem	min. 2,78 m		



NAZWA, ADRES OBIEKTU BUDOWLANEGO		WYKONANIA DOKUMENTACJI PROJEKTOWEJ DLA ZADANIA: „Przebudowa mostu nad zalewem rz. Nysa Kłodzka w ciągu drogi powiatowej nr 1508 O w km 12+270 w Lewinie Brzeskim		
INWESTOR		<div>Zarząd Dróg Powiatowych w Brzegu</div> <div>Zarząd Dróg Powiatowych w Brzegu ul. Kardynała Wyszyńskiego 23 49-300 Brzeg telefon: (77)411-38-40 fax: (77)411-38-45 email: zdp@zdpbrzeg.pl</div>		
PROJEKTANT		MOST PROJEKT Zbigniew Stawinoga <div>Siedziba Firmy Ul. Krzykta 86b/12, 53-020 Wrocław NIP: 614-144-84-96 Pracownia Projektowa Pl. Św. Macieja 21, 50-244 Wrocław T: +48 536 800 882 E: biuro@mostprojekt.com W: www.mostprojekt.com</div>		
ZADANIE		OPERAT WODNOPRAWNY Most nad zalewem rz. Nysa Kłodzka w ciągu drogi powiatowej nr 1508 O w km 12+270 w Lewinie Brzeskim		
TYTUŁ RYSUNKU		Rysunek ogólny		
FUNKCJA	IMIE I NAZWISKO	BRANŻA	NUMER UPRAWNIEN	PODPIS
Projektant	mgr inż. Zbigniew Stawinoga	mosty	263/DOS/07	
Projektant	mgr inż. Tomasz Sadowski	mosty	WKP/0083/POOM/14	
SKALA	DATA	NR RYS.		
1:200	marzec			
1:100	2019			

03

- ☒ Jednokierunkowo przesuwne
- ☒ Stałe
- Wielokierunkowo przesuwne