DZAL PRZYJEC I POMOCY DORAZNEJ

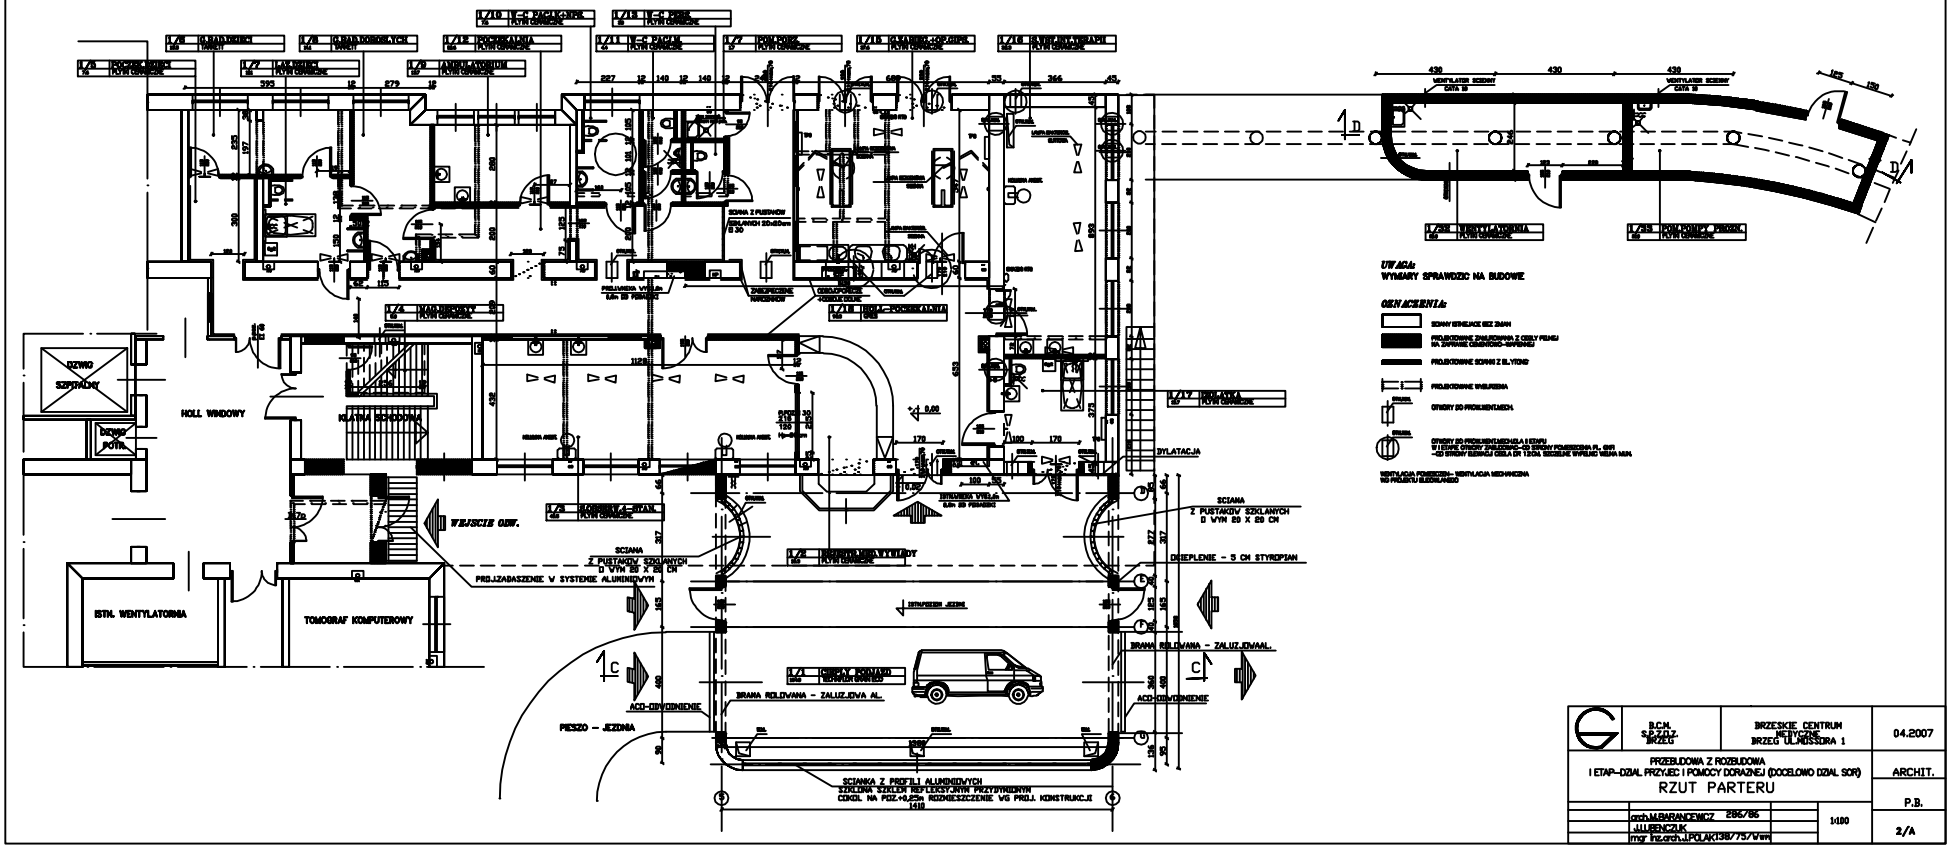

B.C.M. S.Z.Z.O. BRZEG	BRZESKIE CENTRUM MEDYCZNE BRZEG ULASKIERA 1		04.2007
PRZEBUDOWA Z ROZBUDOWA I ETAP–DZAL PRZYJEC I POMOCY DORAZNEJ (DOCELOWO DZAL SOR)			ARCHIT.
RZUT PARTERU			P.B.
arch.M.BARANCEWICZ 286/85 J.LUBENCZUK mgr inż.arch.J.POLAK138/757/Vwm		1:100	2/A