


DZIAL PRZYJEC I POMOCY DORAZNEJ

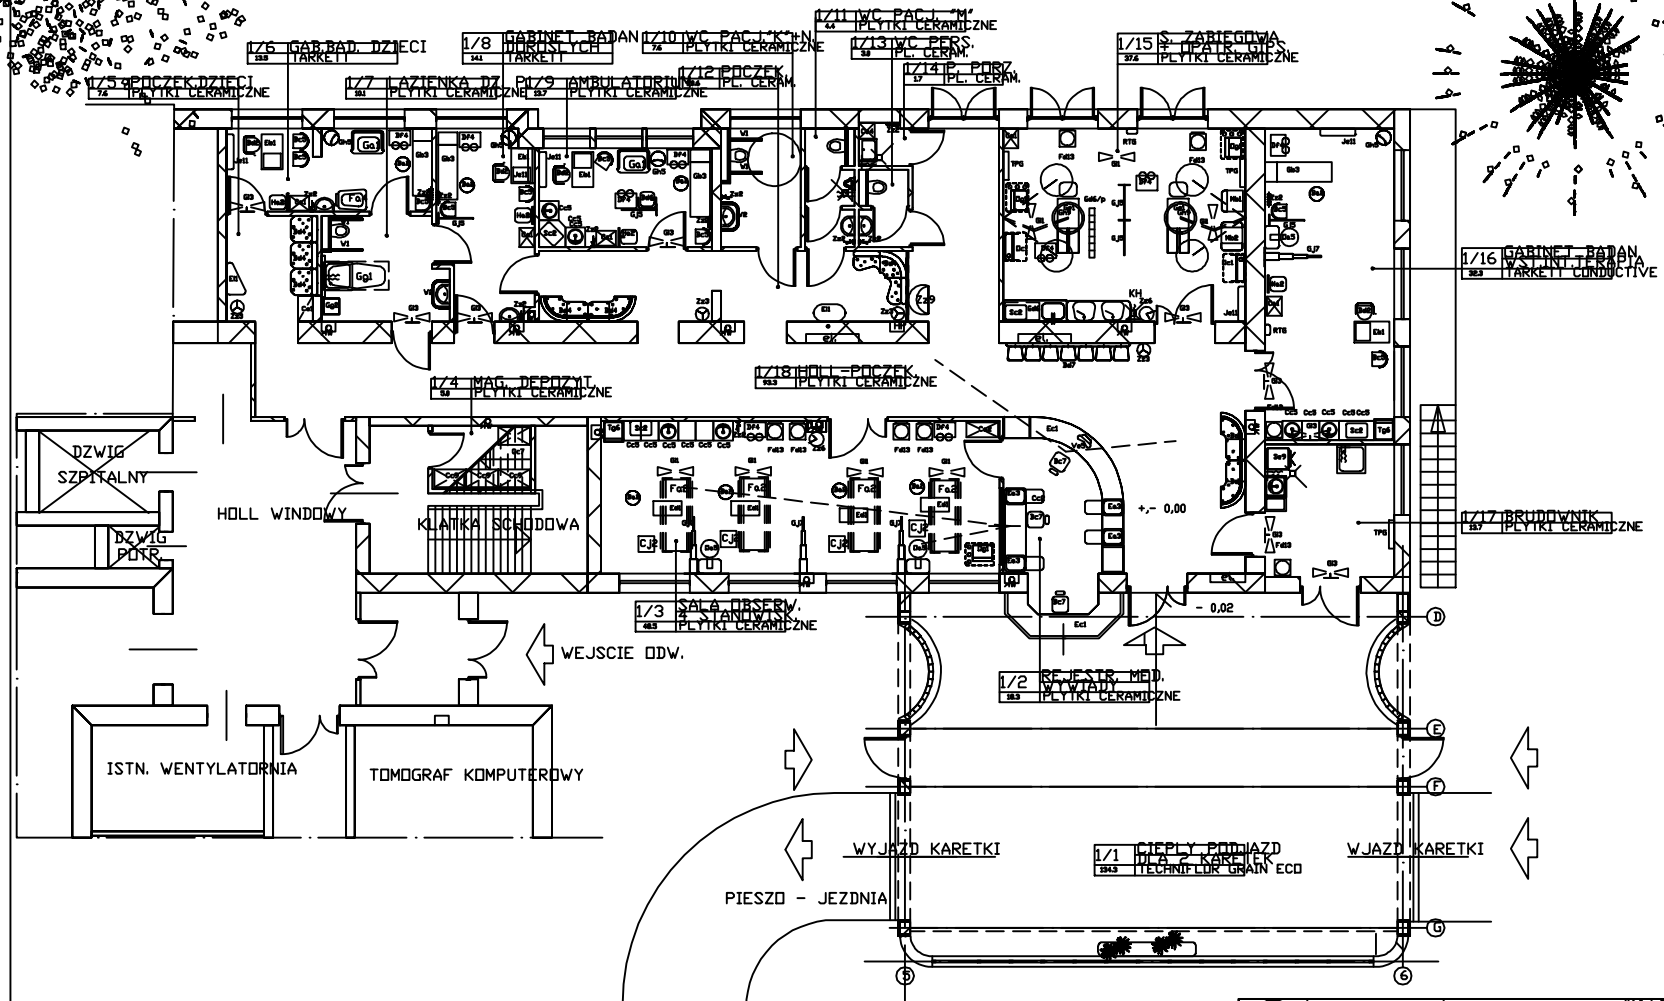

	INWESTOR	OBIEKT	DATA
	BCM SPZOZ BRZEG UL. MOSSORA 1	BRZESKIE CENTRUM MEDYCZNE UL. MOSSORA 1	04.2007 STADIUM P.B.
TEMAT PRZEBUDOWA Z ROZBUDOWA 1 ETAP-DZIAL PRZYJEC I POMOCY DORAZNEJ/DOELOWD SDR/ RZUT PARTERU		BRANZA	SKALA
FUNKCJA IMIE I NAZWISKO PROJEKTANT arch. M. BARANCEWICZ ASYSTENT LUDWIGA LUBENCZUK SPRAWDZIL arch. JERZY POLAK		PODPIS NR UPR 286/96/UV NR RYS. 138/78/2007	1:100 1/T