


DZIAL PRZYJEC I POMOCY DORAZNEJ

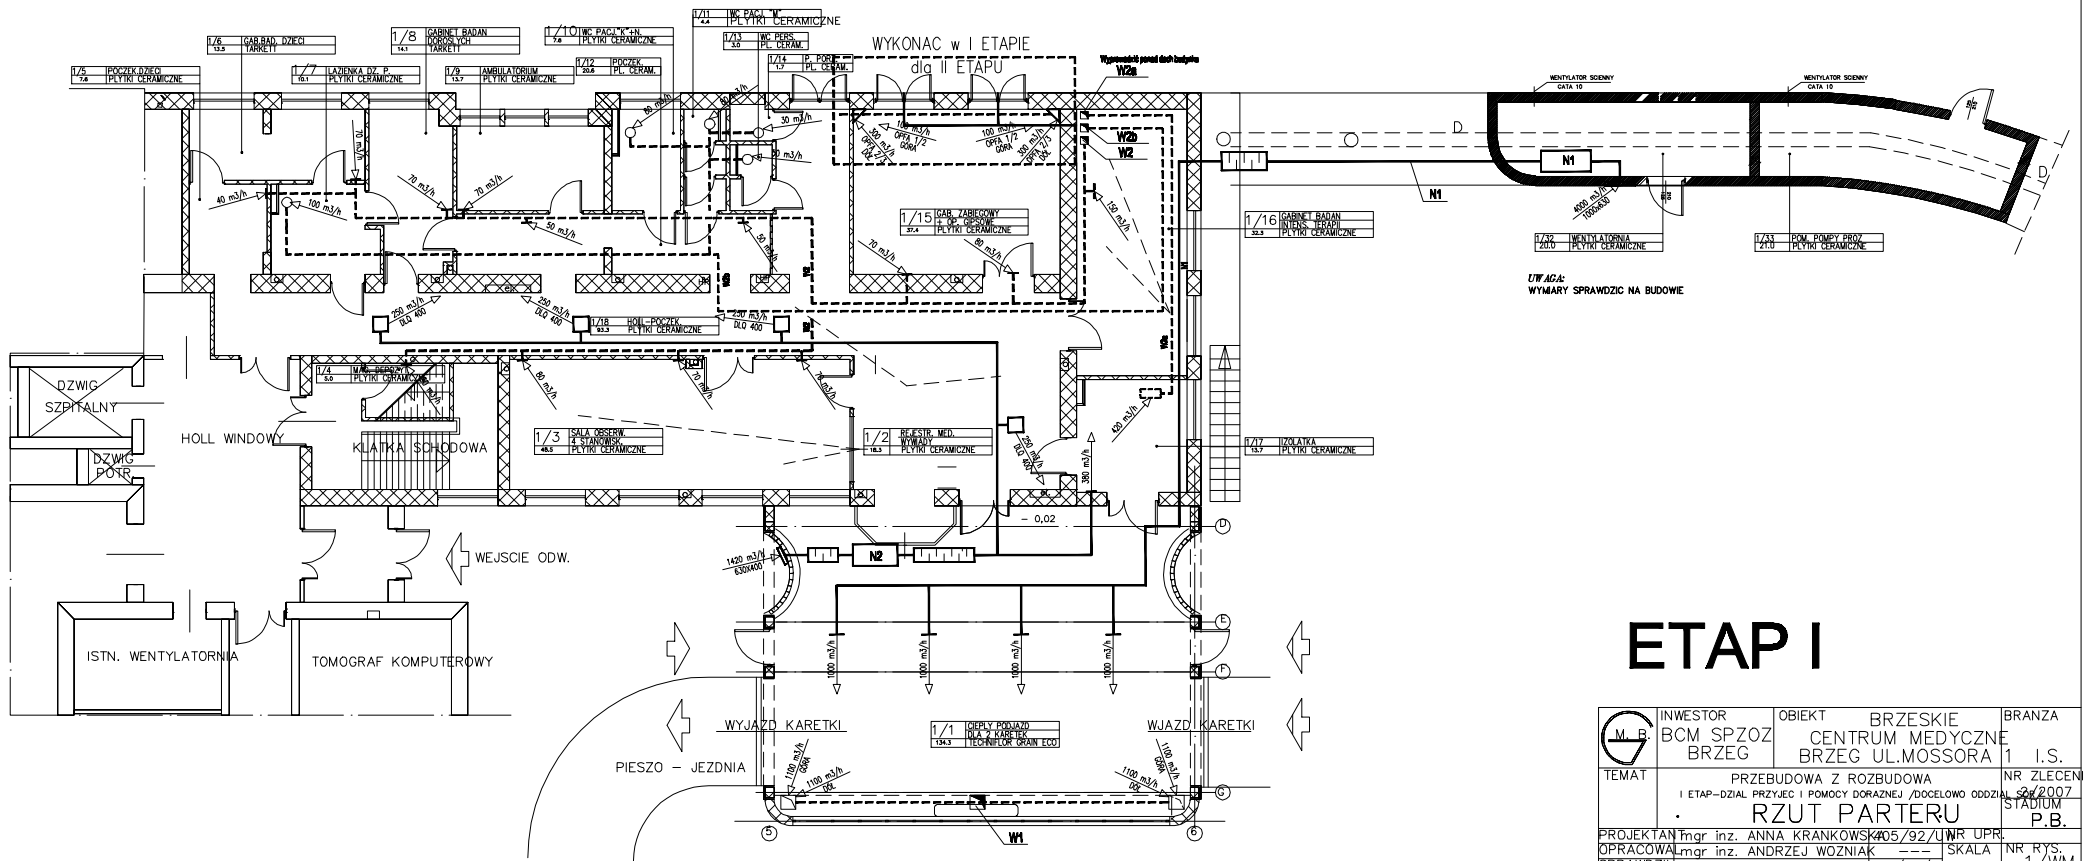

ETAP I

	INWESTOR	BCM SPZOZ BRZEG	OBIEKT	BRZESKIE CENTRUM MEDYCZNE BRZEG UL. MOSSORA	BRANZA	1 I.S.
	TEMAT	PRZEBUDOWA Z ROZBUDOWĄ I ETAP - DZIAL PRZYJEC I POMOCY DORAZNEJ / DOCELOWO ODDZIAŁ STADIUM			NR ZLECENIA	2007
				RZUT PARTERU		P.B.
PROJEKTANT	mgr inż. ANNA KRANKOWSKA	405/92/U	NR UPR.			
OPRACOWAŁ	mgr inż. ANDRZEJ WOZNIAK		SKALA			NR RYS.
SPRAWDZIŁ	mgr inż. IWONA ZIETKOWSKA	68/87/U	W1:100			1/W