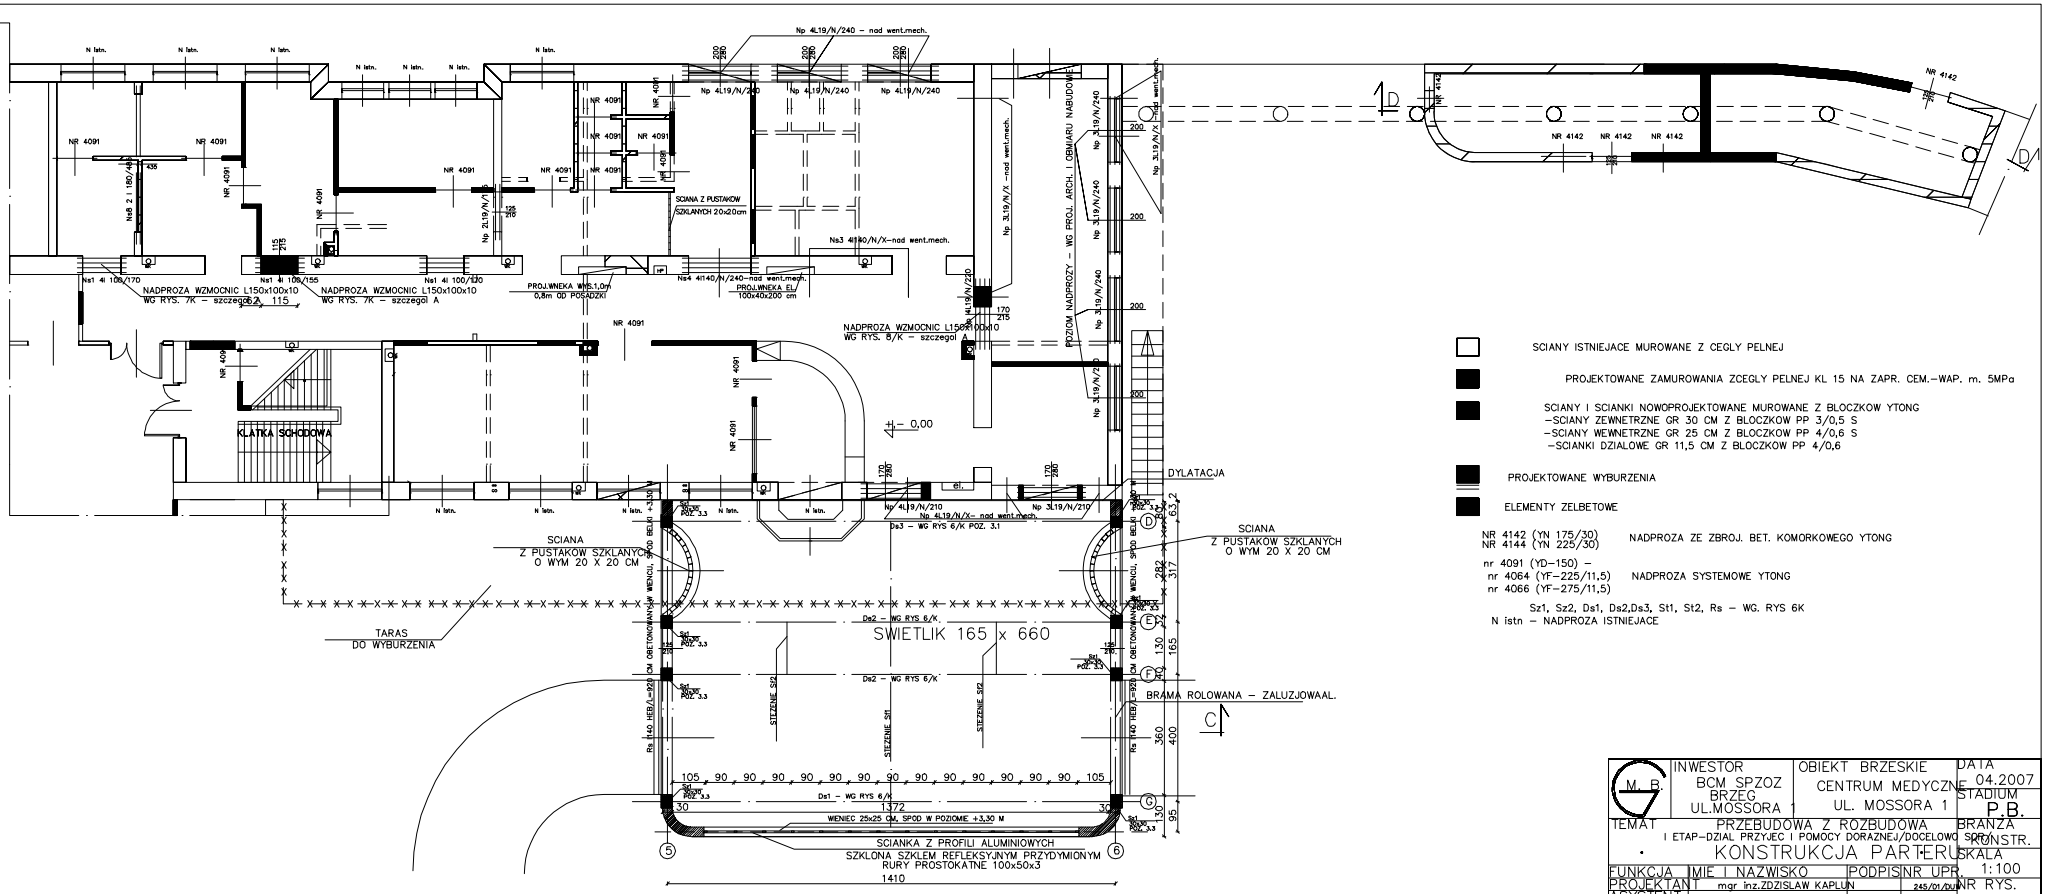

M.B.	INWESTOR BCM SPZOZ BRZEG UL.MOSSORA 1	OBIEKT BRZESKIE CENTRUM MEDYCZNE UL. MOSSORA 1	DATA 04.2007 STADIUM P.B.
TEMAT	PRZEBUDOWA Z ROZBUDOWA I ETAP–DZIAL PRZYJEC I POMOCY DORAZNEJ/DOCELOWO SPZOZ KONSTRUKCJA PARTERU		BRANZA KONSTR. SKALA 1:100
FUNKCJA	IMIE I NAZWISKO	PODPIS	NR UPR.
PROJEKTANT	mgr inz.ZDZISLAW KAPLON		245/01/DUW
ASYSTENT	A.BARANCEWICZ		1/2001/BZ
SPRAWDZIL	inz. ZBIGNIEW KOPACKI		24/01/BZ

NR RYS.
2K