

6	PAPATERMOZGRZEWALNA Z WELONEM SZKLANYM
	PAPAPODKŁADOWA
	PŁYTY KORYTKOWE
	BELKI PREFABRYKOWANE


OBUDOWA TERMOIZOLACJI PŁYTĄ OSB 2,4mm
IMPREGNOWANĄ

UCHWYTY ZE STALI OCYNKOWANEJ
+ RYNNA 150
(REDUKCJA DO RURY SPUSTOWEJ 125)

2X PAPATERMOZGRZEWALNA 0,5mm

4	PAPATERMOZGRZEWALNA
	PAPAPODKŁADOWA
	STYROPIAN EPS 200 - 10 CM
	STYROPIAN EPS 100 - min. 10 CM
	PAPAPODKŁADOWA
	PŁYTY PREFABRYKOWANE DACHOWE NA RUSZCIE Z BELEK DZ3
	PUSTKA POWIETRZNA
	STROP DZ3

1°=1,73%

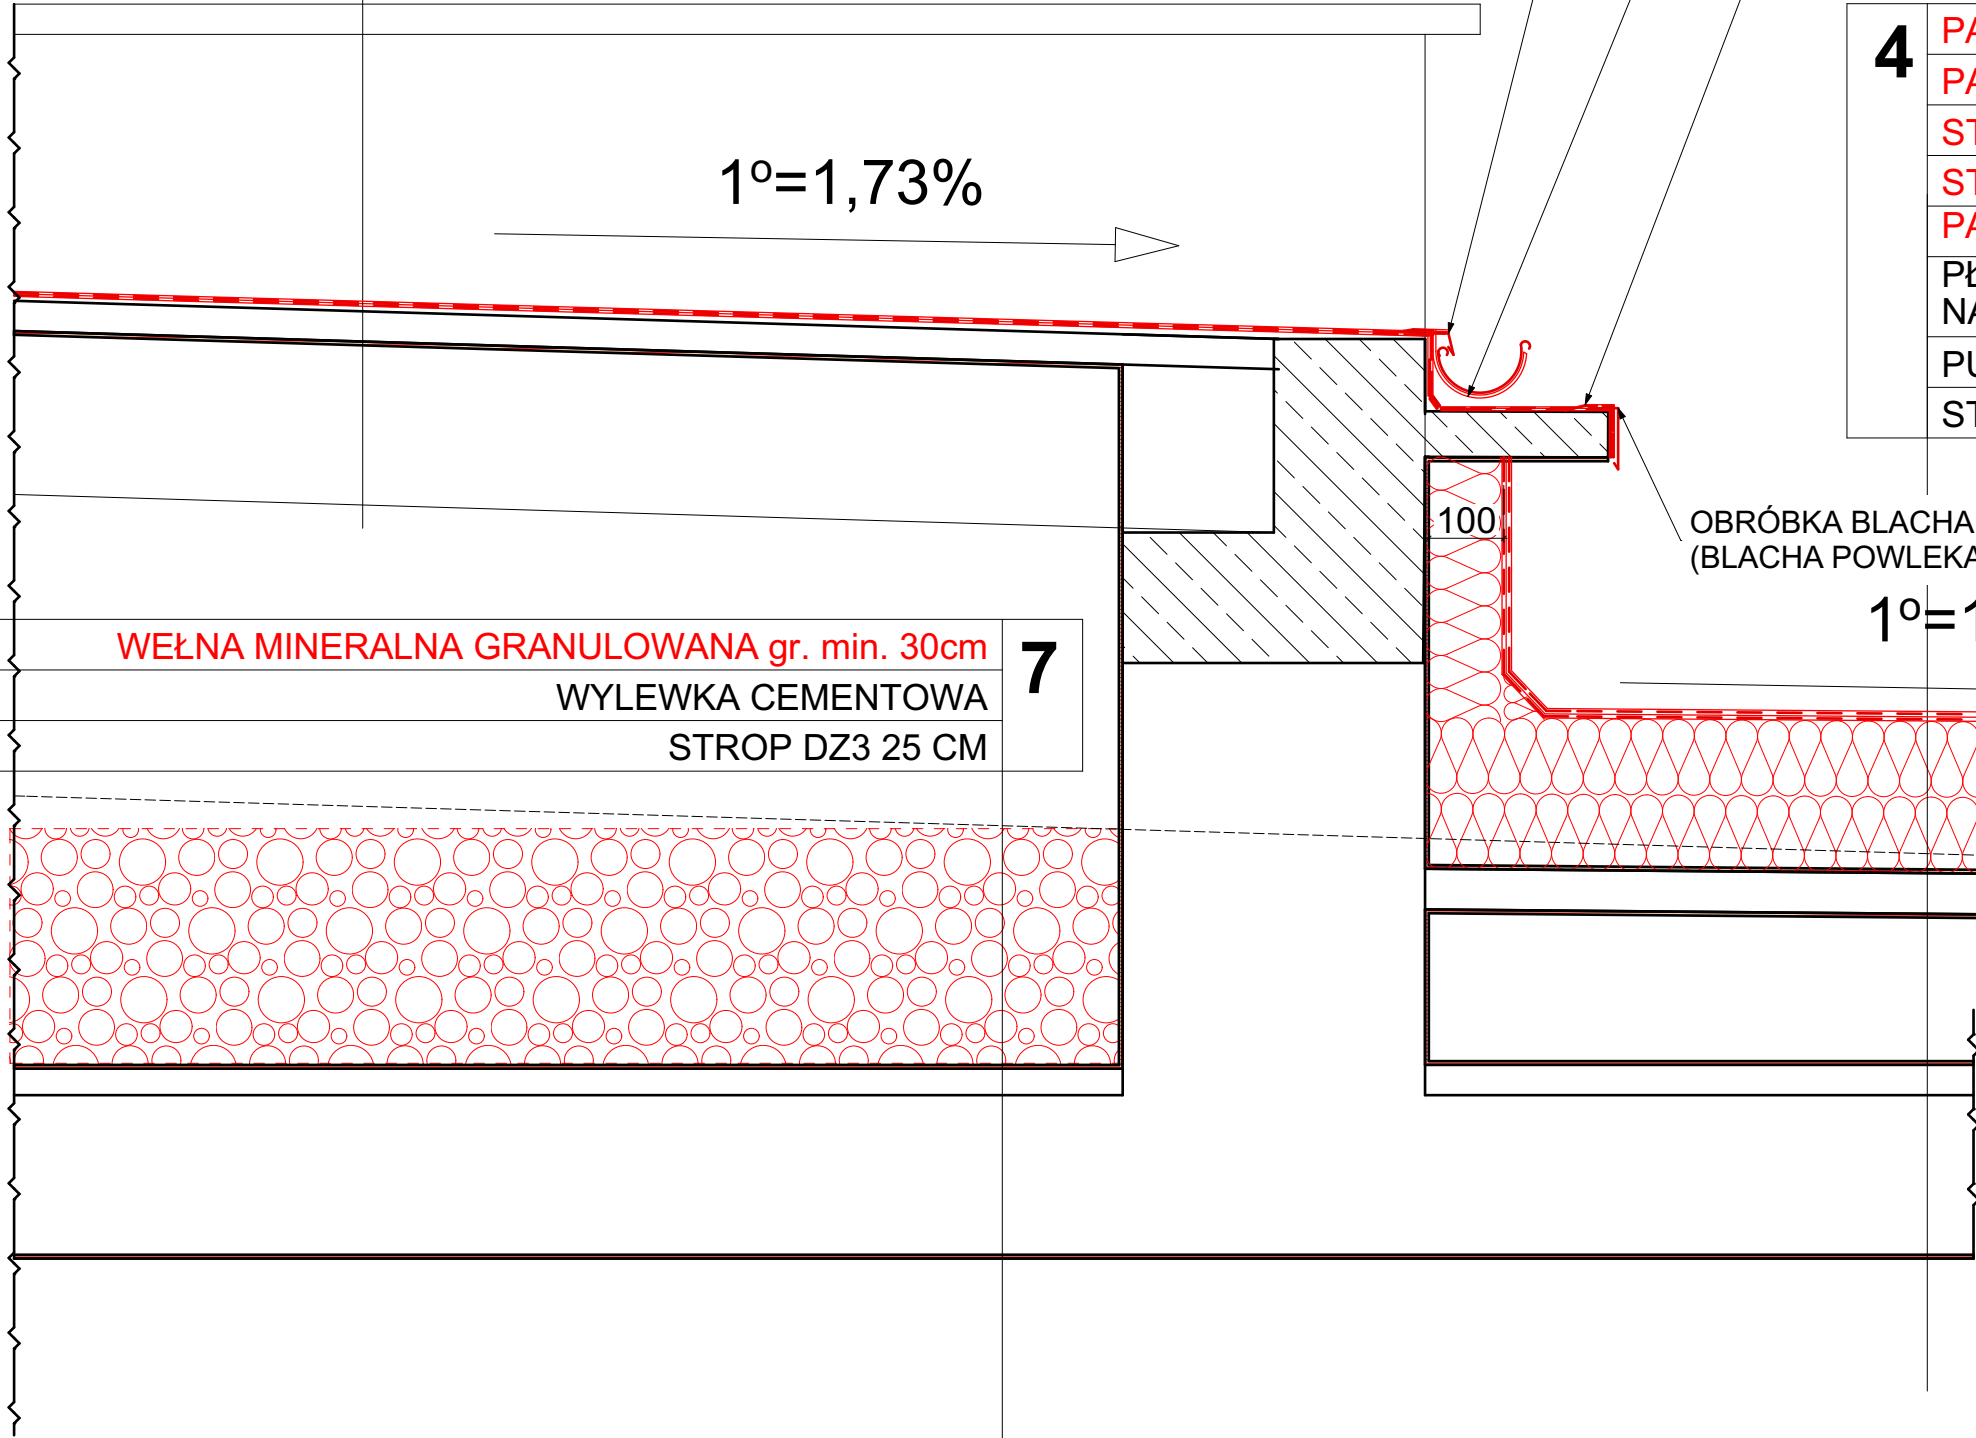

WEŁNA MINERALNA GRANULOWANA gr. min. 30cm
WYLEWKA CEMENTOWA
STROP DZ3 25 CM

7

OBRÓBKA BLACHARSKA GZYMSU
(BLACHA POWLEKANA POLIURETANEM PŁASKA)

1°=1,73%

WYMIARY SPRAWDZIĆ NA BUDOWIE



Dąbrówka 13 A, 42-110 Popów
NIP 574-167-89-56
IDS 240318331

TERMOMODERNIZACJA BUDYNKÓW UŻYTECZNOŚCI PUBLICZNEJ POWIATU BRZESKIEGO Z WYKORZYSTANIEM OZE			
ADRES INWESTYCJI	DOM DZIECKA W STRZEGOWIE 35 (DZ. NR 53 OBR. STRZEGÓW, JEDN. EWID. GRODKÓW)		
INWESTOR	POWIAT BRZESKI UL. ROBOTNICZA 20, 49-300 BRZEG		
TREŚĆ RYS.	DETAL OBRÓBKI GZYMSU NAD STROPODACHEM WENTYLOWANYM		
IMIĘ I NAZWISKO		NR UPRAWNIEN	PODPIS
PROJEKTOWAŁ	mgr inż. arch. Beata Struzik	ZPN-VIII-7342/59/98	
SPRAWDZIŁ	mgr inż. Małgorzata Gołąbek	UAN-VIII-7342/154/92	
ETAP/BRANŻA ARCHITEKTURA RYS. DODATKOWE	DATA 04.2017	SKALA 1:10	NR RYS. 2