
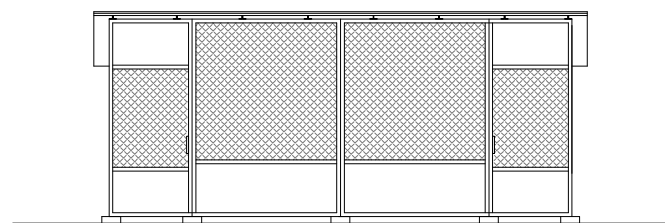


ELEWACJA WSCHODNIA

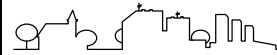

ELEWACJA ZACHODNIA

2 - WIATA STALOWA

 PRACOWNIA PROJEKTOWA PROJEKT STUDIO 2000 www.ps-2000.pl 45-052 Opole ul. Oleska 10/7, telefon: 077 45 46 321				
OBIEKT: BCM W BRZEGU - PODZIEMNY ZBIORNIK		ADRES: BRZEG ul. MOSSORA 1 działki 636/1, 636/4, 673/3 ; obręb Brzeg		
TYTUŁ RYSUNKU: RZUT PRZYZIEMIA, WIDOK, PRZEKRÓJ A-A INWENTARYZACJA BUDOWLANA				SKALA: 1:100 NR RYS.: 3/I
ZAKRES PRAC:	IMIĘ i NAZWISKO PROJEKTANTA	SPECJALNOŚĆ:	NR UPRAWNIENI:	DATA:
PROJEKT		ARCHITEKTONICZNA		MAJ 2015 R.
OPRACOWANIE	mgr inż. arch. BEATA DOMIŃCZYK-LYŚNIEWSKA	ARCHITEKTONICZNA	290/94/OP	
SPRAWDZENIE		ARCHITEKTONICZNA		