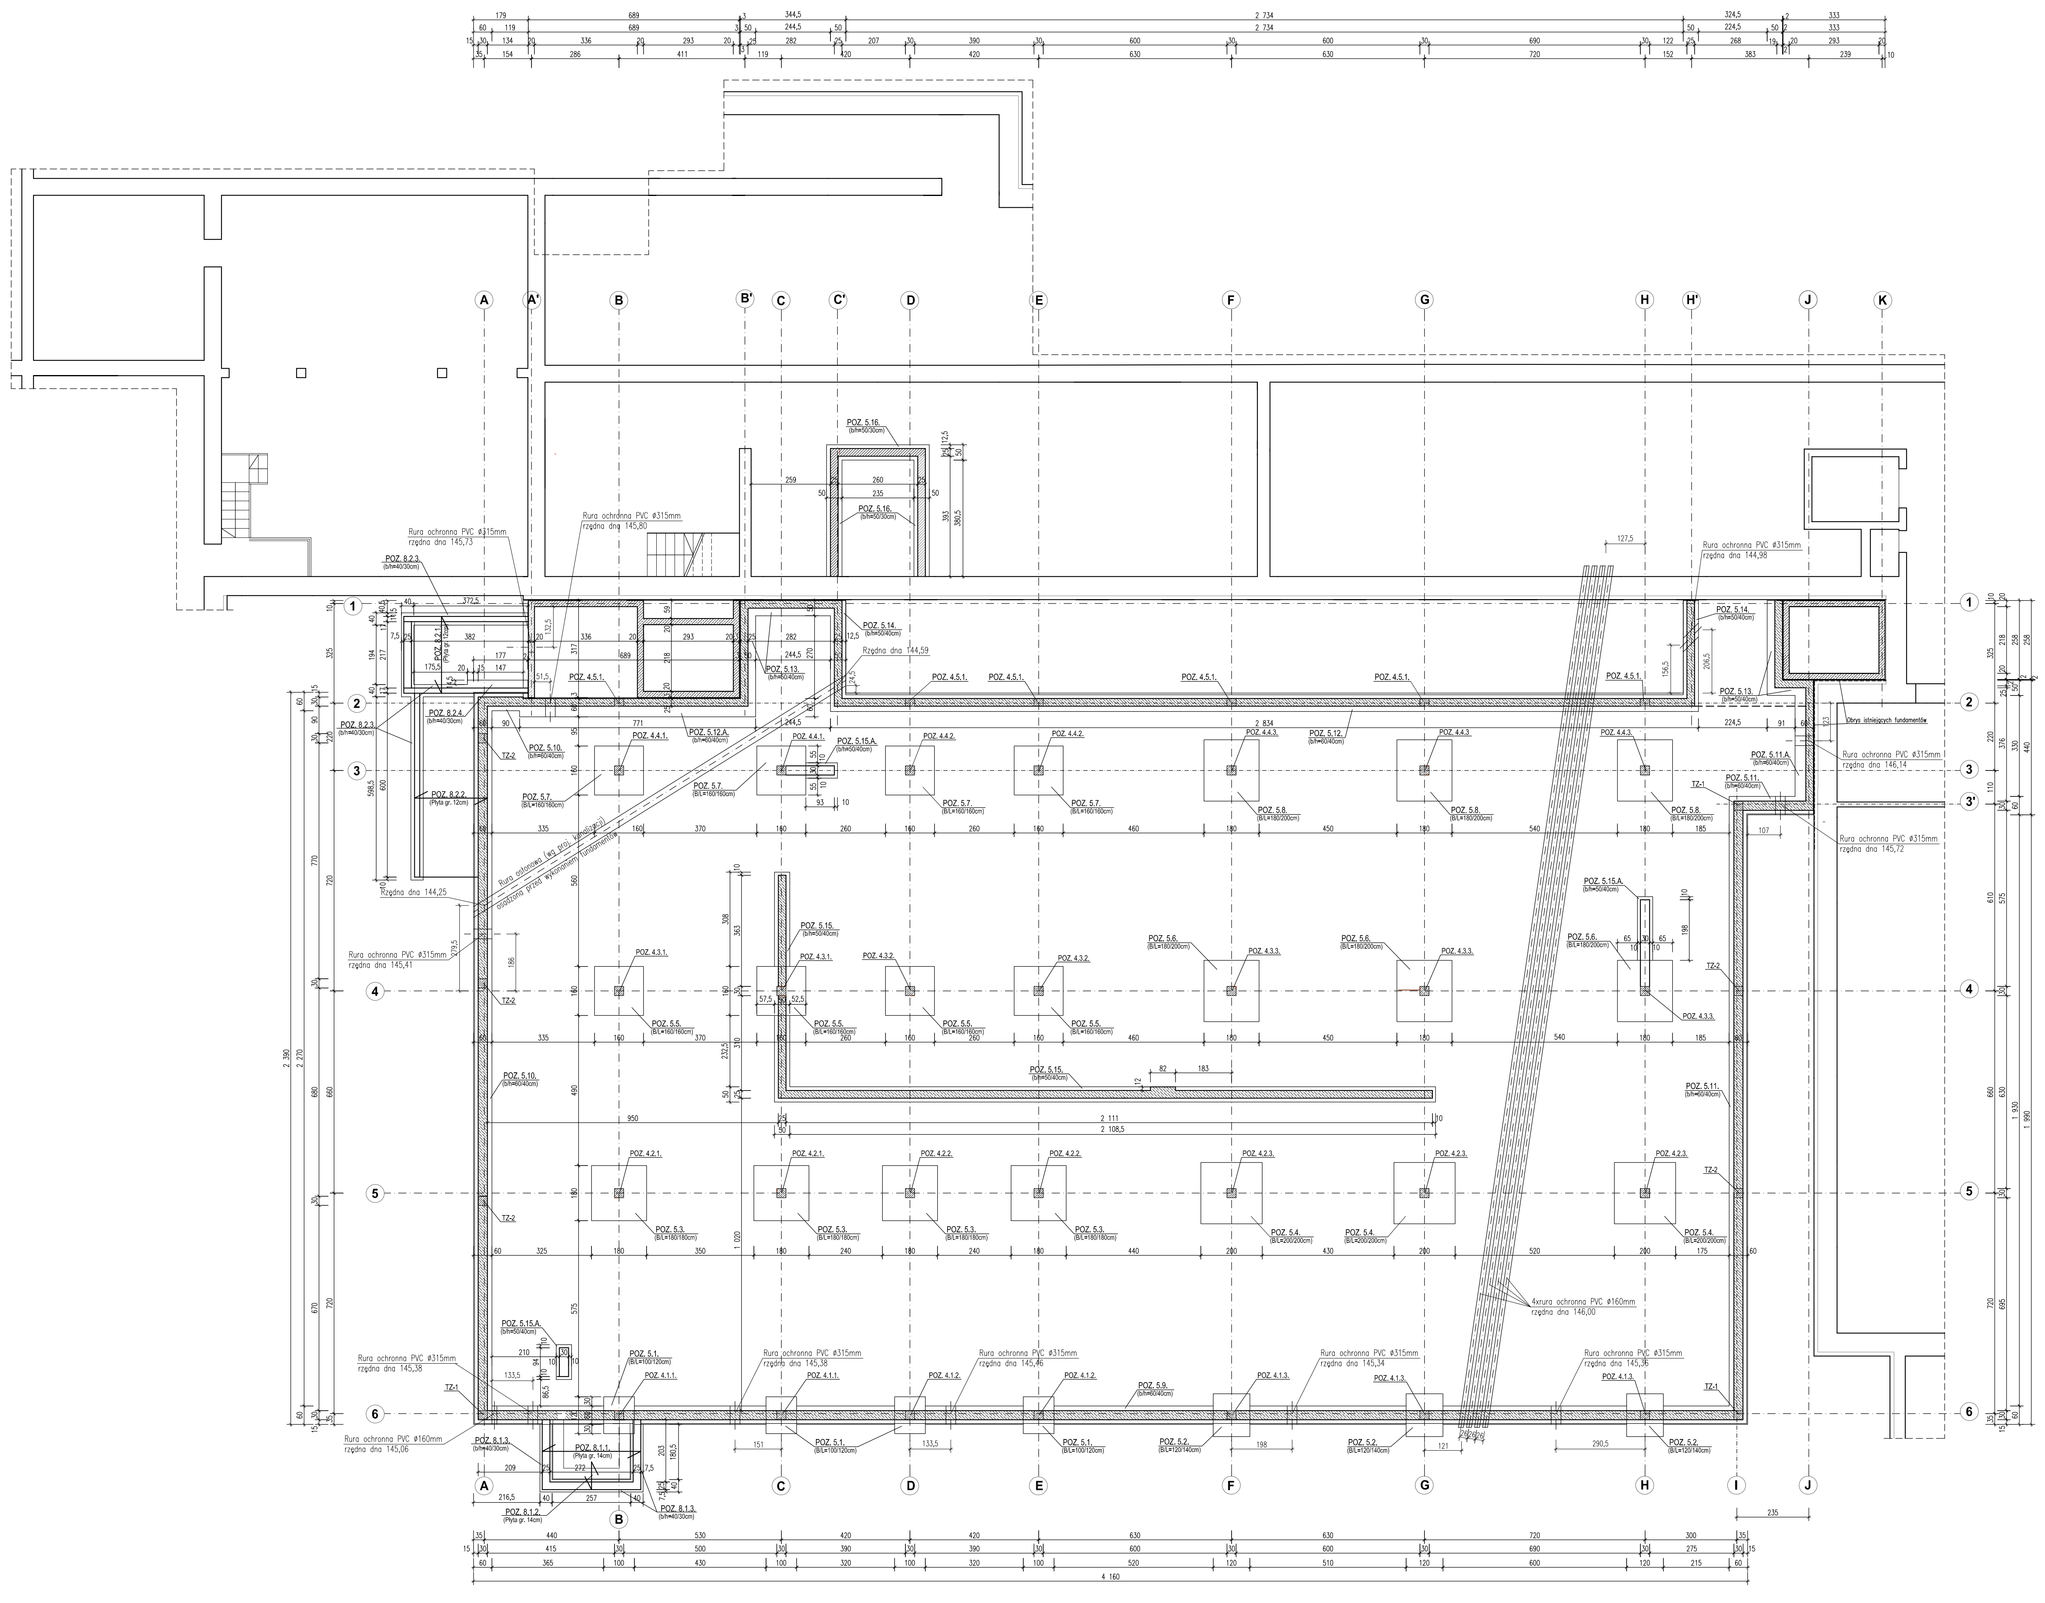

UWAGI OGÓLNOPROJEKTOWE:
1. WSZYSTKIE PRACE ZWIĄZANE Z INWESTYCJĄ WYKONYWAĆ ZGODNIE Z WARUNKAMI TECHNICZNYMI WYKONAWSTWA I ODBIORU ROBÓT BUDOWLANYCH.
2. WSZYSTKIE WYMIARY BEZWZGLĘDNIE SPRAWDZIĆ NA BUDOWIE W TRAKCIE REALIZACJI INWESTYCJI.
3. WSZYSTKIE PRACE BUDOWLANE I ROZBIÓRKOWE NALEŻY WYKONAĆ BARDZO STARANNIE ZGODNIE Z ZASADAMI SZTUKI BUDOWLANEJ ZE SZCZEGÓLNYM NACISKIEM NA ROZPOZNANIE WSTĘPNE SUBSTANCJI KONSTRUKCYJNEJ.
4. PODANE SZCZEGÓŁOWE DEKLARACJE TECHNOLOGII I PRODUKTÓW MAJĄ CHARAKTER PRZYKŁADOWY I ICH ZADANIEM JEST ZILUSTROWAĆ OGÓLNE ZAŁOŻENIA WYKONAWSTWA ROBÓT I WYPOSAŻENIA, DOPUSZCZA SIĘ ROZWIĄZANIA ALTERNATYWNE I RÓWNOWAŻNE DLA PRZYJĘTYCH MATERIAŁÓW I TECHNOLOGII ZA ZGODĄ INWESTORA I BIURA PROJEKTÓW.
5. NINIEJSZY RYSUNEK ROZPATRYWAĆ Z CAŁOŚCIĄ DOKUMENTACJI PROJEKTOWEJ WIELOBRANŻOWEJ ZARÓWNO W CZĘŚCI GRAFICZNEJ JAK I OPISOWEJ.

UWAGI:
1. Przed przystąpieniem do betonowania fundamentów należy zdemontować istniejącą kanalizację oraz wykonać nowe przyłącza oraz zamontować wszystkie elementy kanalizacji znajdujących się poniżej poziomu posadowienia fundamentów m. in. rurą osłonową pomiędzy osiami A i C oraz 2 i 4.
2. Przed przystąpieniem do betonowania ścian podziemnych (żelbetowych) należy zapoznać się z opracowaniami branżowymi celem wyznaczenia i następnie osadzenia wszystkich tulei ochronnych potrzebnych do przejścia przez nie instalacji.

±0,00=146,99 m n.p.m.
Poziom posadowienia fundamentów -1,69=145,30 m n.p.m.

PRACOWNIA PROJEKTOWA **PROJEKT STUDIO 2000**
www.ps-2000.pl 45-052 Opole ul. Oleska 10/7, telefon: 077 45 46 321

OBIEKT:	BLOK OPERACYJNY I CENTRALNA STERYLIZATORNIA PRZY DCM W BRZEGU
ADRES:	BRZEG ul. WOJSKA 1 działki: 636/1, 636/4, 617/3 ; obręb Brzeg
TYTUŁ RYSUNKU:	RZUT FUNDAMENTÓW
	PROJEKT WYKONAWCZY – KONSTRUKCJA
SKALA:	1:100
NR RYS.	1/K

ZAKRES PRAC	IMIĘ I NAZWISKO PROJEKTANTA	SPECJALNOŚĆ	NR UPRAWNIEŃ	DATA	PODPIS
PROJEKT	mgr inż. MIROSŁAW JAKUBOWICZ	KONSTRUK.-BUD.	27/91/OP	MARZEC 2015 R.	
OPRACOWAŁ	mgr inż. MIROSŁAW JAKUBOWICZ	KONSTRUK.-BUD.	27/91/OP		
SPRAWDZIŁ	inż. LESZEK MATYKS	KONSTRUK.-BUD.	398/68		