


RZUT PARTERU (1:100)

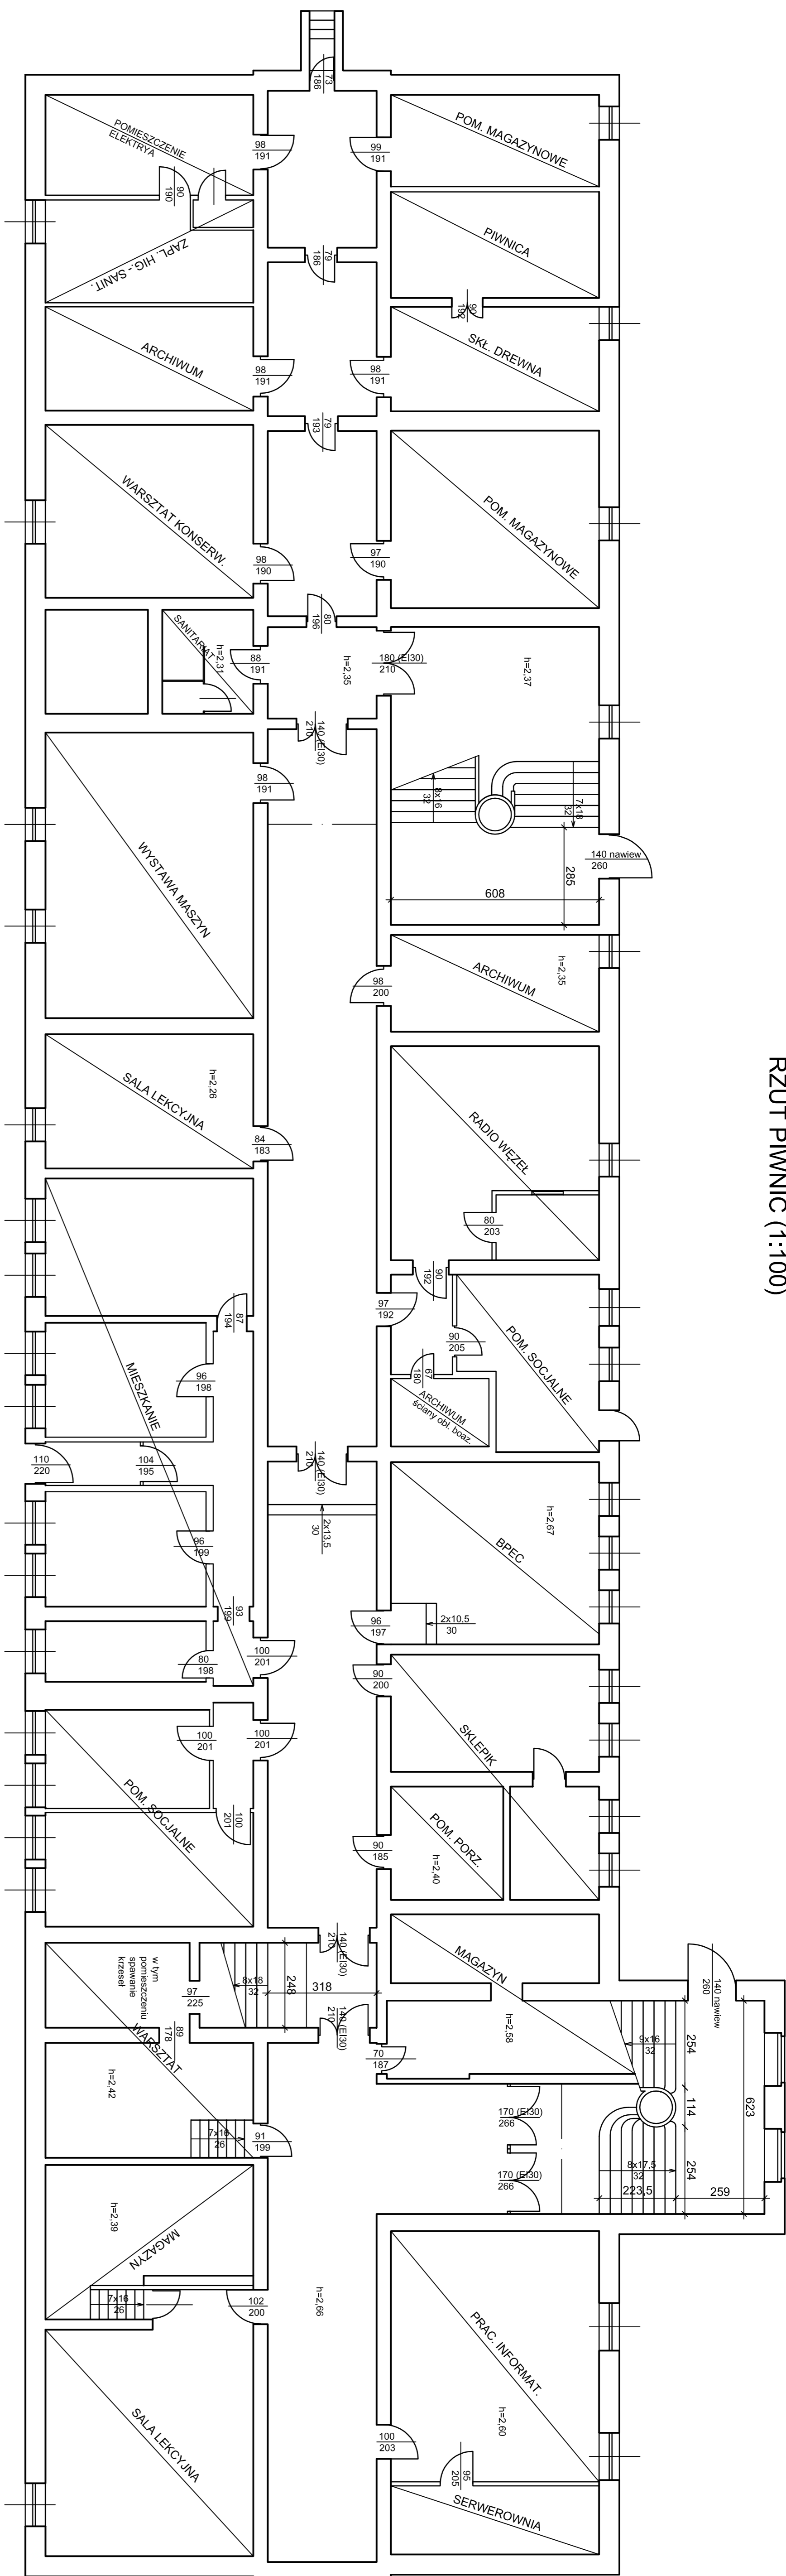

RZUT PIWNIC (1:100)