



ELEWACJA FRONTOWA (ZACHODNIA)

skala 1:100

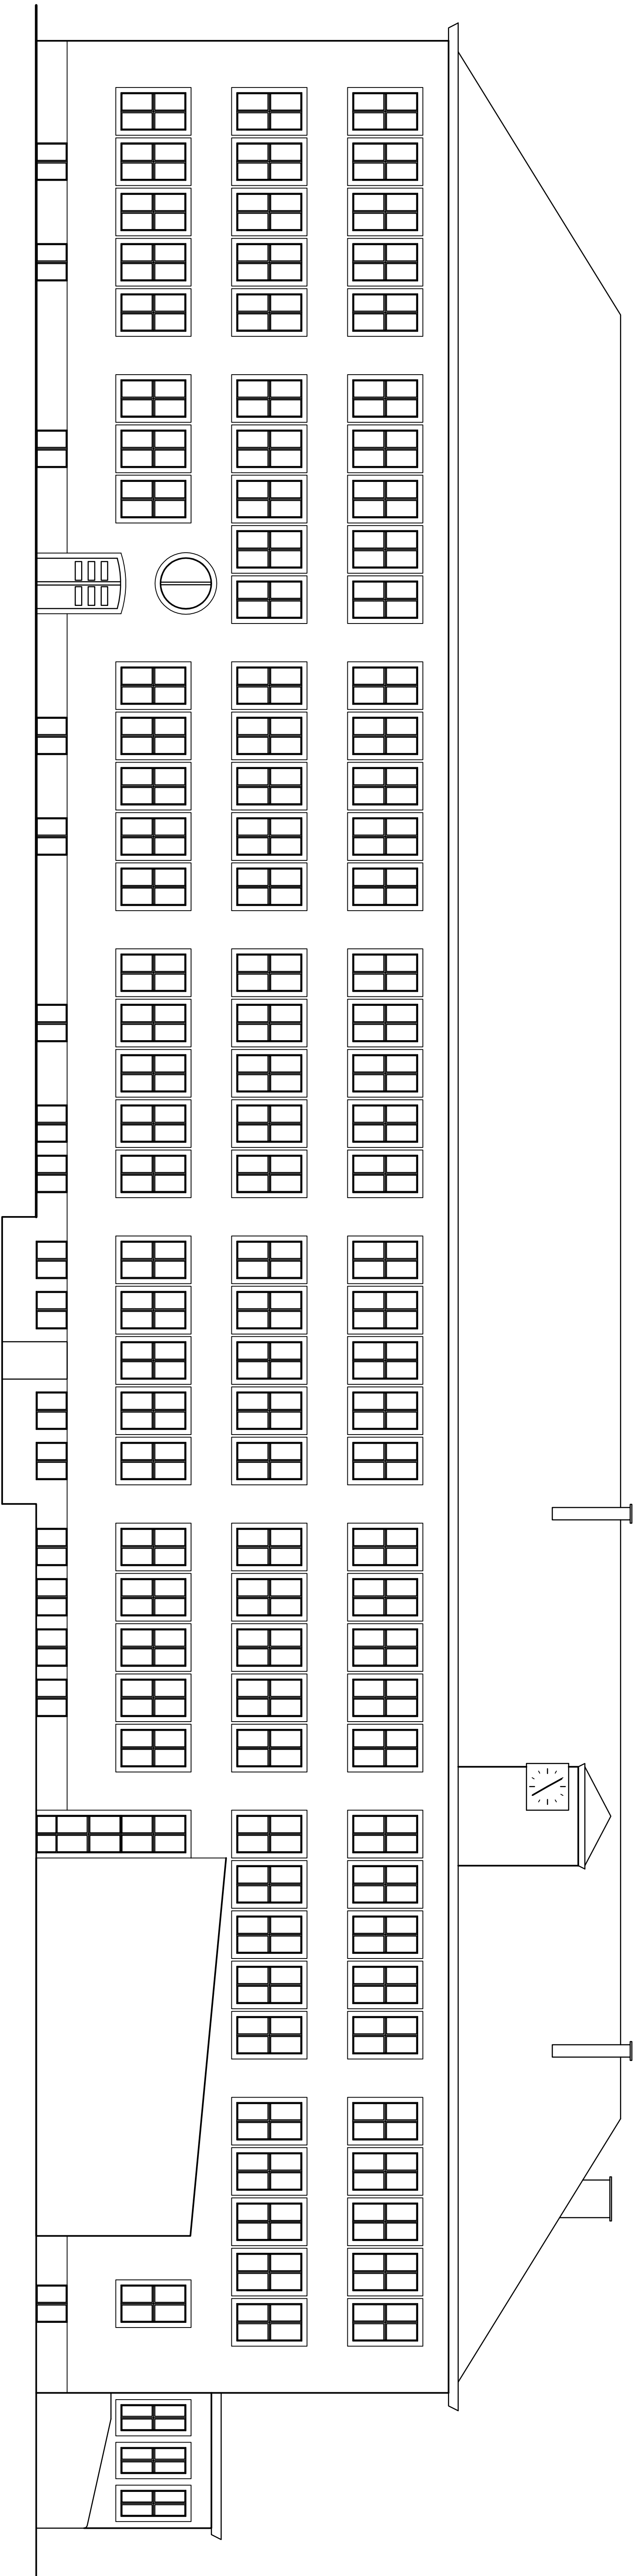

ELEWACJA TYLNA (WSCHODNIA)

skala 1:100

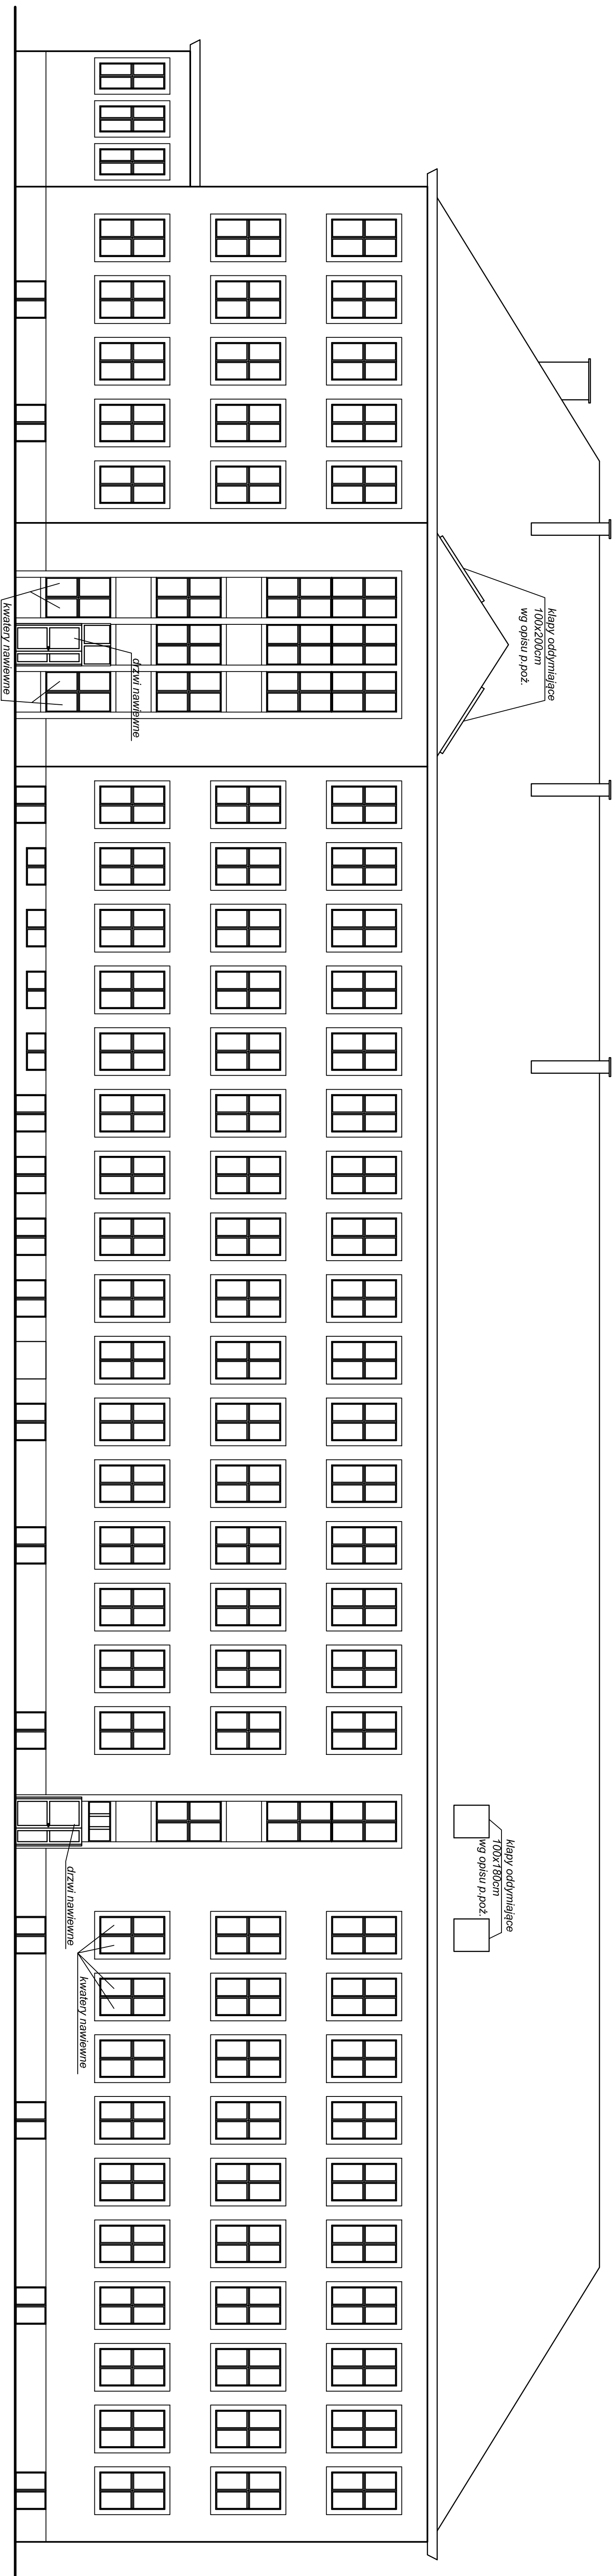

"PROKO-ART"		inż. Józef Śliwka	
49-305 Brzeg ul. księdza Makarskiego 33/ 15 tel. 513-090-524; 602-597-155		inż. Józef Śliwka	
Investor		Temat	
Lokalizacja		Obiekt	
Projektant:		Podpis:	
inż. Józef Śliwka		Opracował:	
nr upr. 101/80/Op		Data: czerwiec 2012	
Nr rys		Podpis:	
6		Skala: 1:100	