


Do podłączenia instalacji wodociągowej w II-etapie

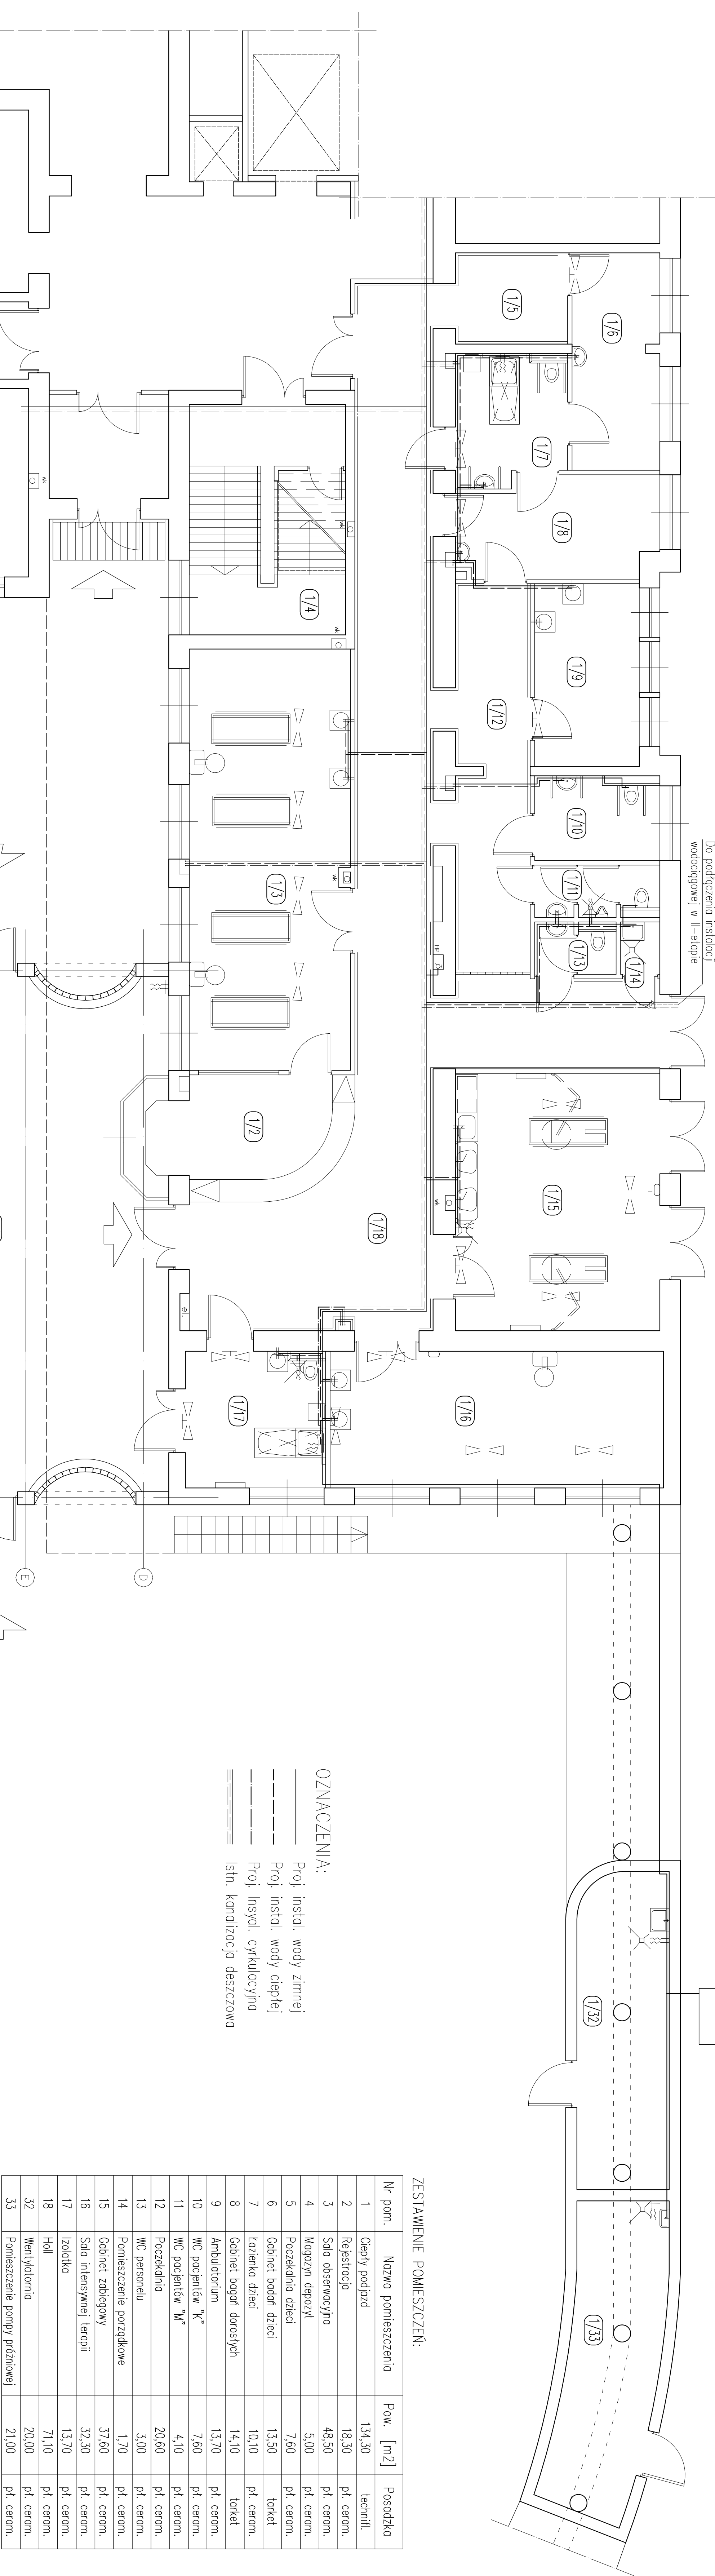

ZESTAWIENIE POMIESZCZEŃ:


[illegible]