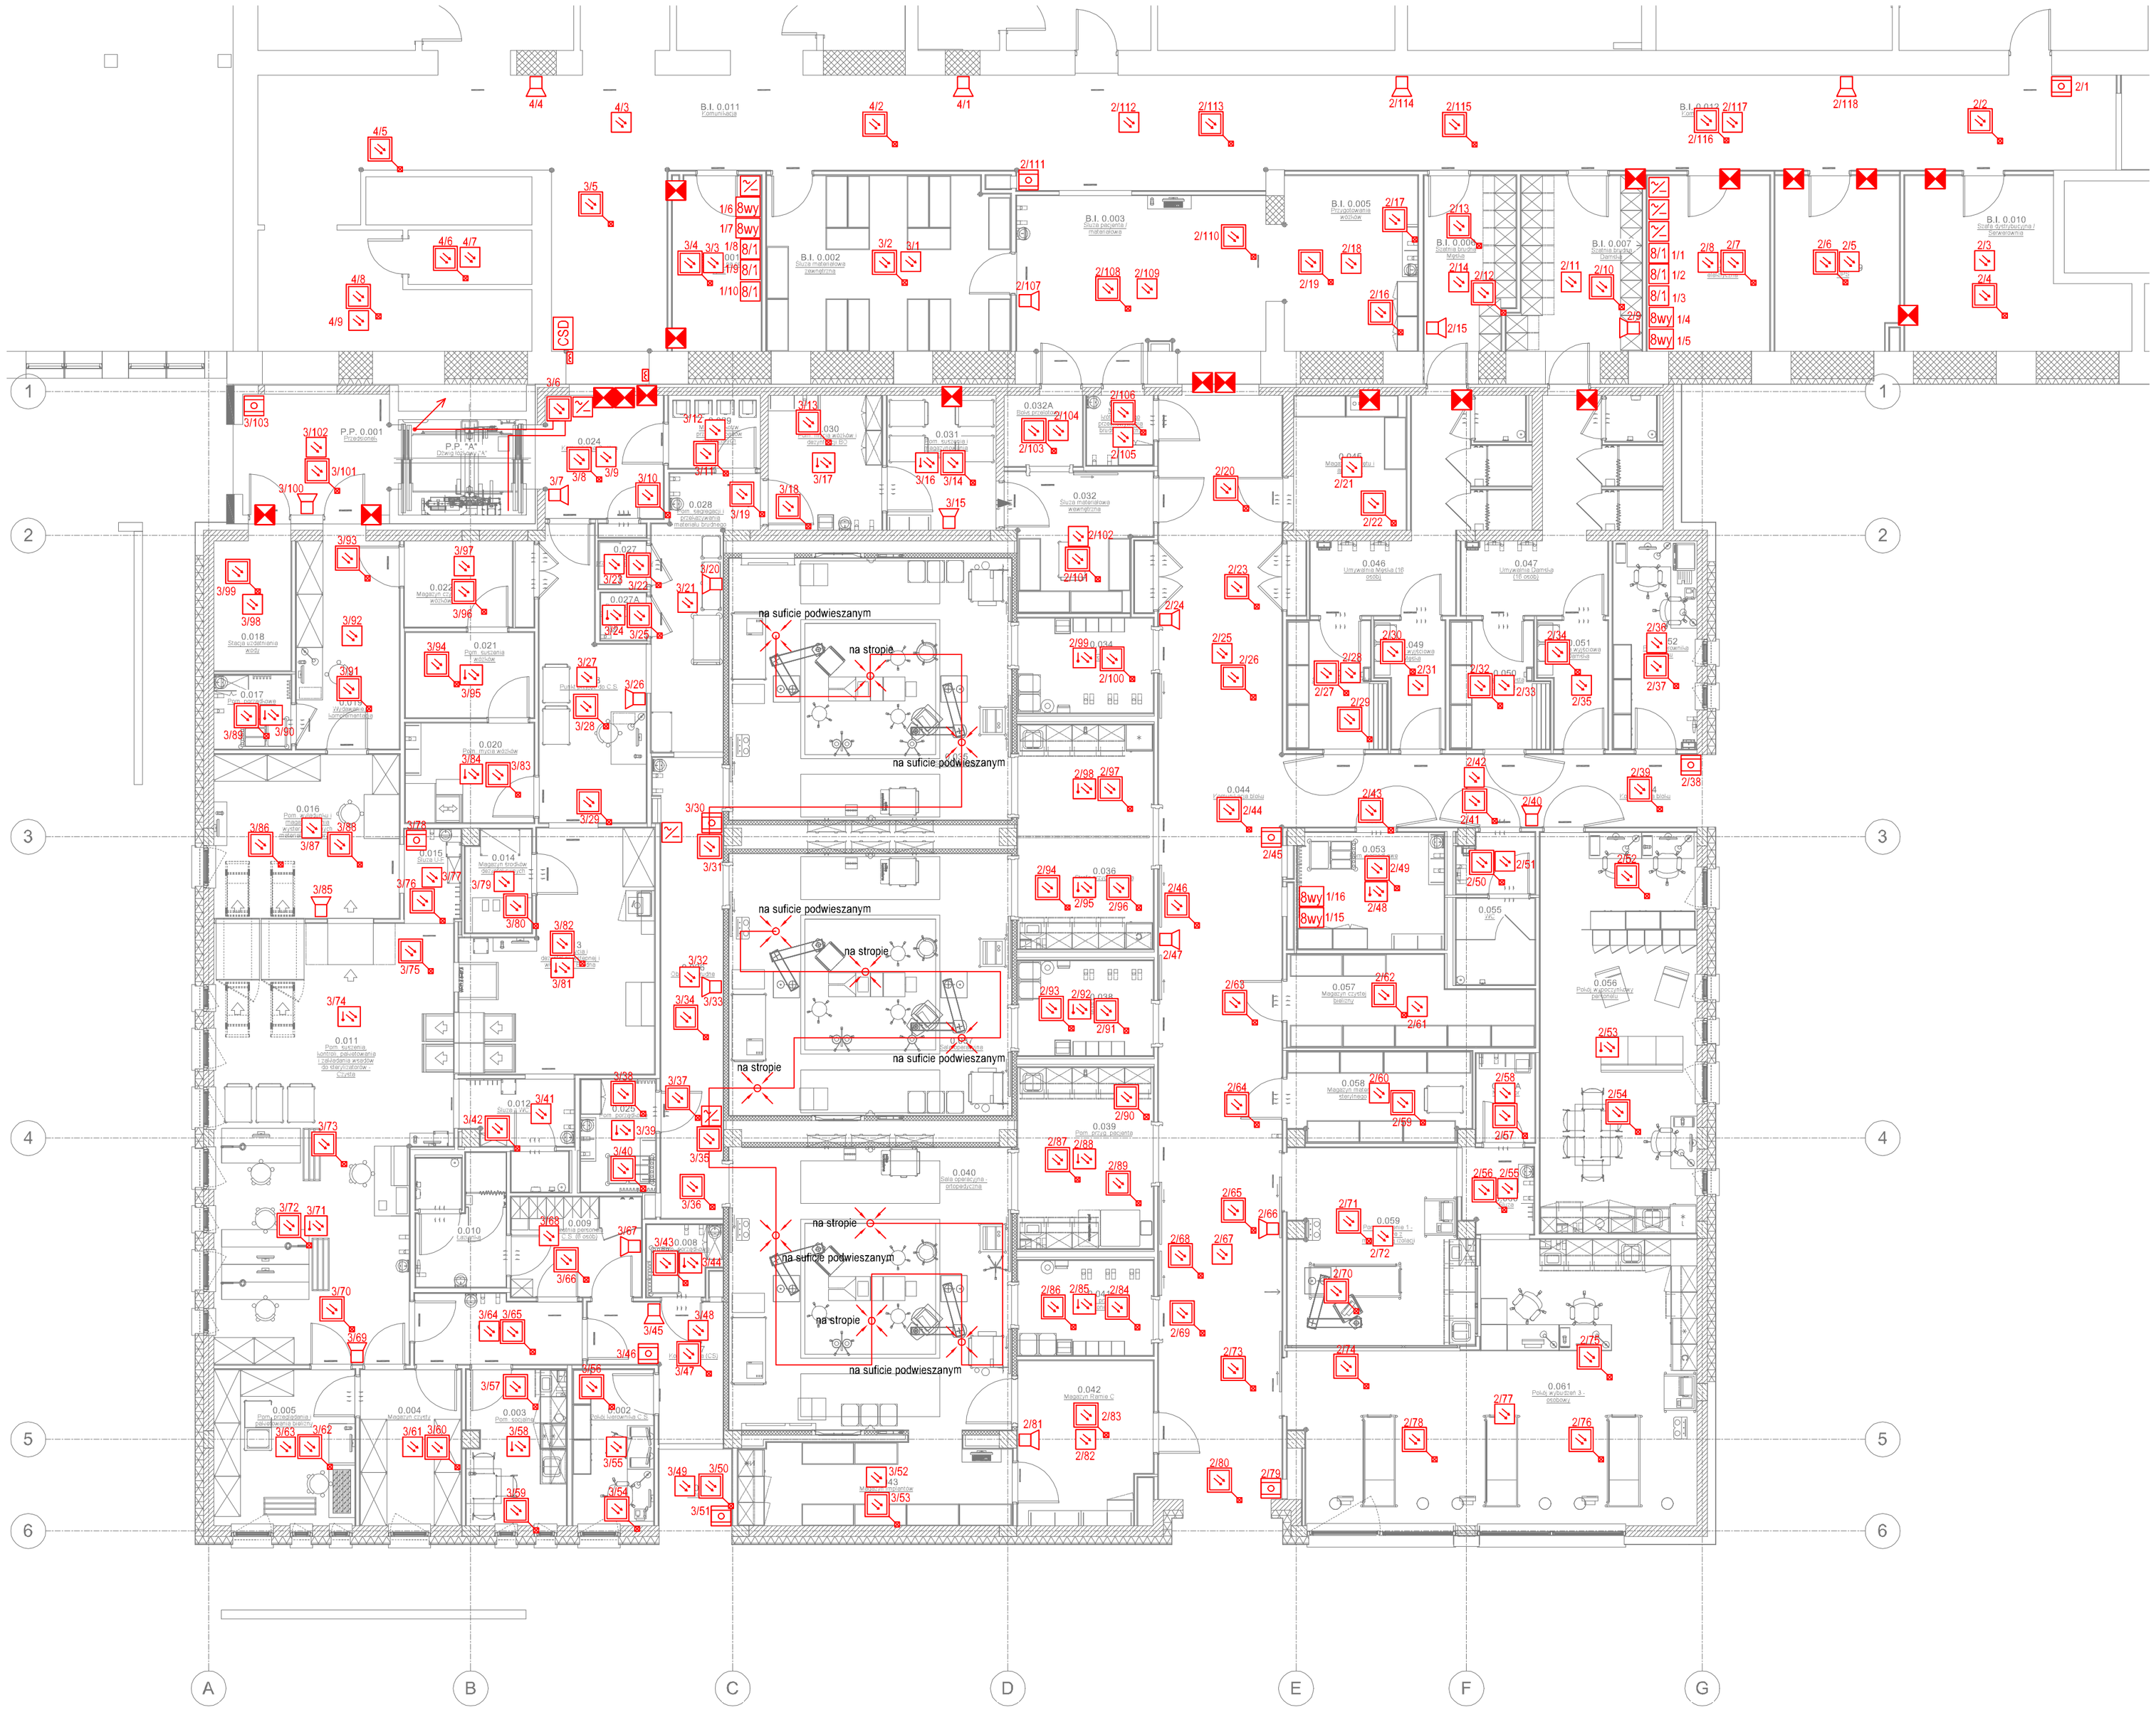

LEGENDA:

- Czujka optyczna
- Czujka optyczna w przestrzeni międzystropowej ze wskaźnikiem zadziałania
- Czujka optyczno-termiczna
- Czujka zasysająca
- Przycisk ROP
- Sygnalizator akustyczny
- Klapa ppoż. na kanale wentylacyjnym
- Zasilacz 24 V DC
- CSD — Centrala sterowania drzwiami ppoż.
- Trzymacz elektromagnetyczny
- 8/1 — Moduł 8 wejść 1 wyjście
- 8wy — Moduł 8 wyjść

ZASTRZEŻENIA PRAWNE
BIURO PROJEKTOWE NIE ODPOWIADA ZA WYKORZYSTANIE NIEOSTATECZNYCH I NIEPEŁNYCH WERSJI PROJEKTU.
WSZYSTKIE RYSUNKI POWINNY BYĆ ROZPATRYWANE RAZEM Z ODPOWIEDNIMI OPRACOWANIAMI BRANŻOWYMI.
JAKO CAŁOŚĆ PROJEKTU NALEŻY ROZUMIEĆ OPRACOWANIA PROJEKTOWE W FORMIE RYSUNKOWEJ I DOKUMENTACJĘ OPISOWĄ.

NIEISTOTNE ODSTĄPIENIE OD ZATWIERDZONEGO PROJEKTU BUDOWLANEGO LUB INNYCH WARUNKÓW POZWOLENIA NA BUDOWĘ NIE WYMAGA UZYSKANIA DECYZJI O ZMIANIE POZWOLENIA NA BUDOWĘ /ZGODNIE Z ART. 36a, UST. 5 PRAWA BUDOWLANEGO/

Modernizacja Brzeskiego Centrum Medycznego w Brzegu. Budowa bloku operacyjnego wraz z centralną sterylizatornią w Brzeskim Centrum Medycznym.

Inwestor
Powiat Brzeski z siedzibą w Brzegu
przy ul. Robotniczej 20, 49-300 Brzeg

Adres budowy ul. Mossora 1, 49-300 Brzeg	Branża Teletechnika
	Rys. Nr. PW_TT_02
Stadium PROJEKT WYKONAWCZY	Data 28.08. 2017r.
Rysunek PLAN SYSTEMU SYGNALIZACJI POŻARU - RZUT NISKIEGO PARTERU	Skala 1:100
	Arkusz/m.kw. 0,42mx0,695m=0,2919m2

Projektant tech. Mariusz Sanewski	WKP/0301/ZOTP/06	
Opracował		
Sprawdzający mgr inż. Jerzy Bednarek	U1-Z/10/94	

SPÓŁKA PROJEKTOWANIA ARCHITEKTONICZNEGO SADOWSKI, SADOWSKA
SPÓŁKA Z OGRANICZONĄ ODPOWIEDZIALNOŚCIĄ SPÓŁKA KOMANDYTOWA
ul. Podlaska 13, 60-623 Poznań
Telefon 04861/ 8484190
Fax. 04861/ 8484123
E-Mail: spa@spa-sadowski.pl
Internet: http://www.spa-sadowski.pl

Strona