


INWESTOR	STAROSTWO POWIATOWE W BRZEGU	Stadium P.B.
PROJEKTANT	mgr inż. Tadeusz Kowalski	Branża Arch.
OPRACOWAŁ	mgr inż. arch. Edyta Tobiasz	Skala 1:500
OBIEKT	ADAPTACJA CZĘŚCI ZAPLECZA KUCHENNEGO NA MAGAZYN Z ZEPŁECZEM BIUROWYM W BRZEGU PRZY UL. WYSZYŃSKIEGO 23	Nr rys.
NAZWA RYS.	PLAN SYTUACYJNY	

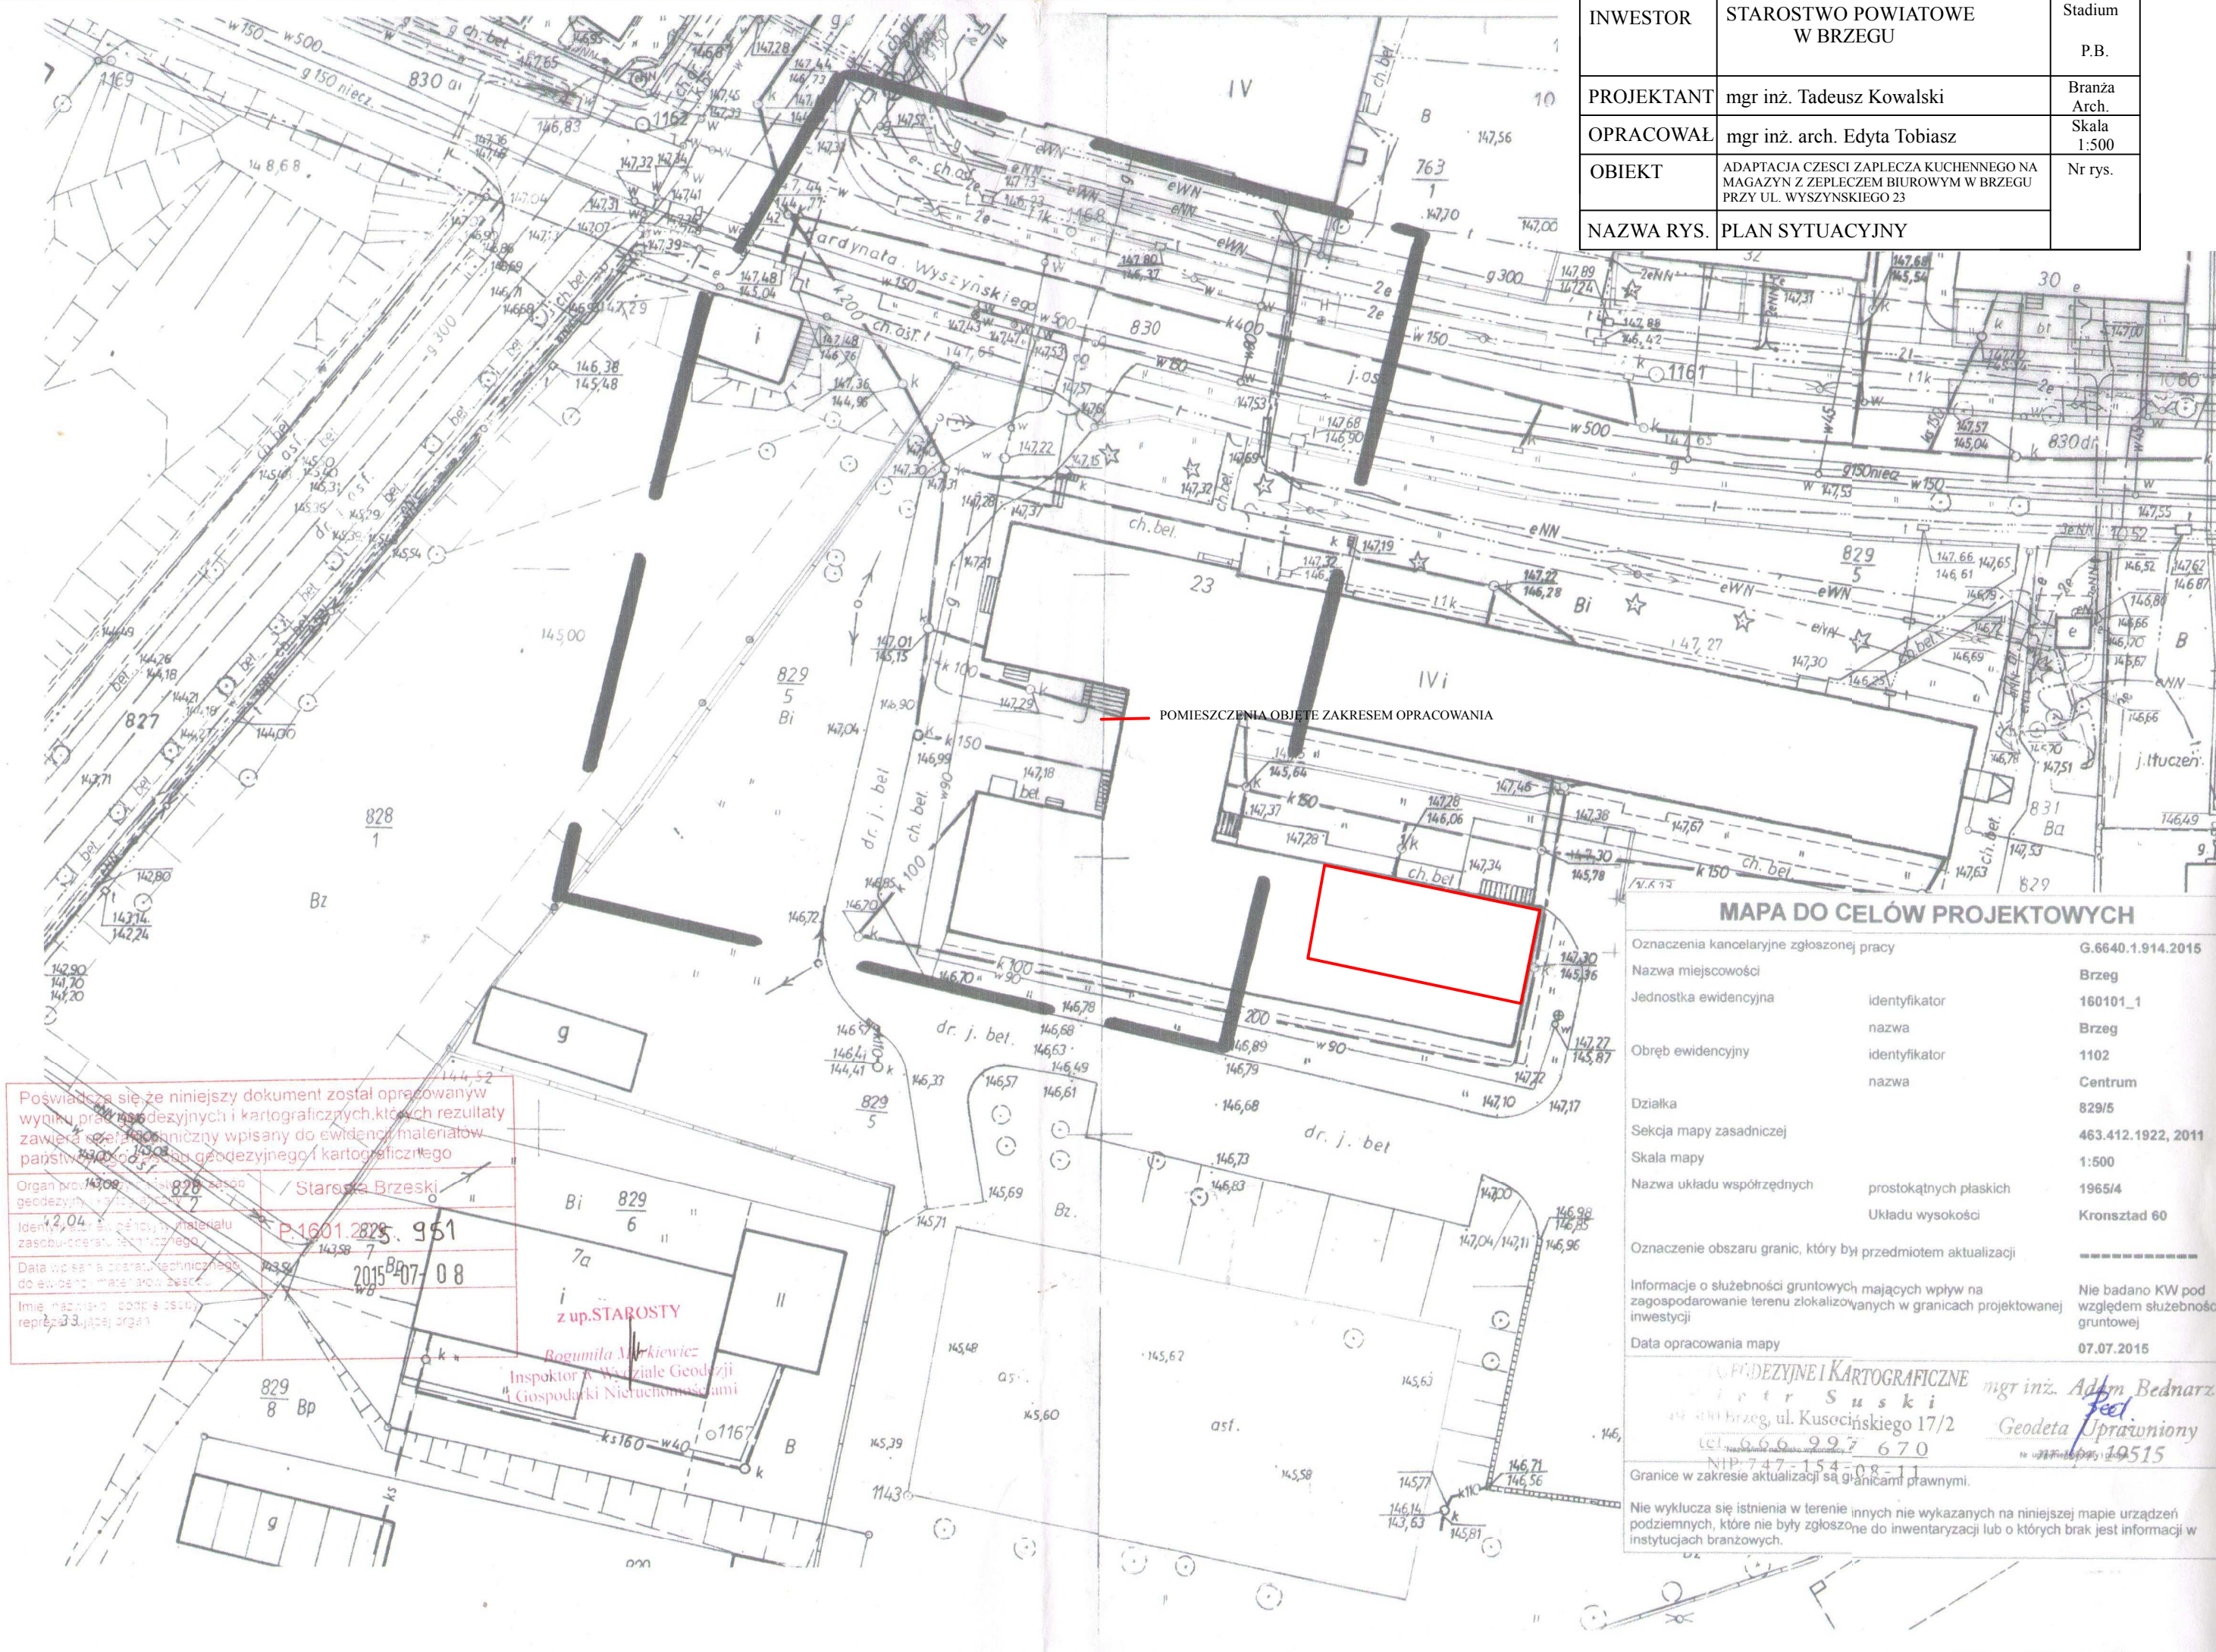

Poświadczam, że niniejszy dokument został opracowany w wyniku prac geodezyjnych i kartograficznych, których rezultaty zawiera materiał techniczny wpisany do ewidencji materiałów państwowych geodezyjnych i kartograficznych.

Organ prowadzący: Starostwo Brzeskie
Identyfikator: P-1601.2825.951
Data wpisania do ewidencji: 2015-07-08
Imię i nazwisko: Bogumila Markiewicz
Inspktor w Wydziale Geodezji i Gospodarki Nieruchomościami

MAPA DO CELÓW PROJEKTOWYCH	
Oznaczenia kancelaryjne zgłoszonej pracy	G.6640.1.914.2015
Nazwa miejscowości	Brzeg
Jednostka ewidencyjna	identyfikator 160101_1
Obręb ewidencyjny	identyfikator 1102
Działka	identyfikator nazwa 829/5 Centrum
Sekcja mapy zasadniczej	463.412.1922, 2011
Skala mapy	1:500
Nazwa układu współrzędnych	prostokątnych płaskich Układu wysokości 1965/4 Kronsztad 60
Oznaczenie obszaru granic, który był przedmiotem aktualizacji	
Informacje o służebności gruntowych mających wpływ na zagospodarowanie terenu zlokalizowanych w granicach projektowanej inwestycji	Nie badano KW pod względem służebności gruntowej
Data opracowania mapy	07.07.2015
Geodezyjne i Kartograficzne mgr inż. Adam Bednarczyk mgr inż. Tadeusz Kowalski mgr inż. arch. Edyta Tobiasz Geodeta Uprawniony NIP 747-154-08-11 Granice w zakresie aktualizacji są granicami prawnymi.	
Nie wyklucza się istnienia w terenie innych nie wykazanych na niniejszej mapie urządzeń podziemnych, które nie były zgłoszone do inwentaryzacji lub o których brak jest informacji w instytucjach branżowych.	